


カーポート 施工概略図

LIXIL フーゴF (フラットスタイル) 延長 積雪~20cm対応
幅= 2,992mm
奥行= 6,440mm
色: ブラック
屋根材: 熱線吸収ポリカーボネート (ブルーマットS・すりガラス調)
柱仕様: 標準柱仕様 (有効高 約2,200mm)

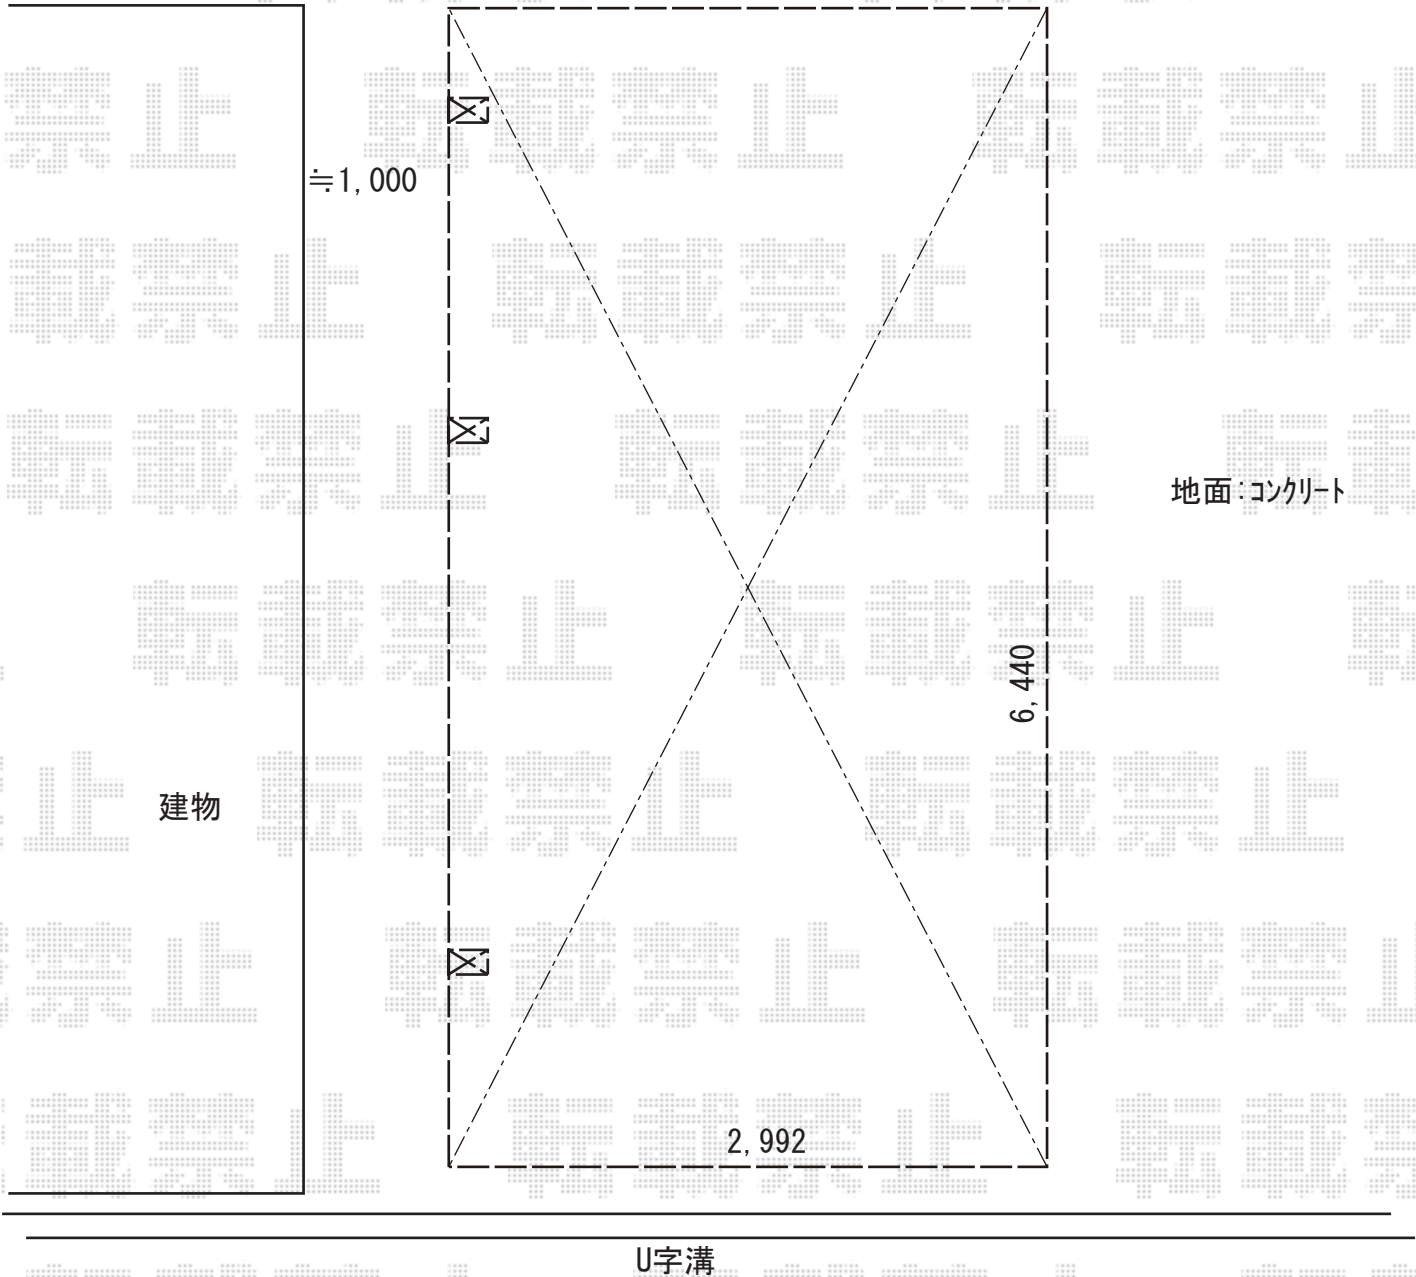

2019-5-612285

担当者

新西