


カーポート 施工概略図

YKK AP 【01】 エフルージュグラン 積雪～20cm対応  
幅= 3,027mm  
奥行= 5,052mm  
色： カームブラック  
屋根材： 熱線遮断ポリカーボネート（クリアマット）  
柱仕様： ハイルフ柱仕様（有効高 約2,350mm）

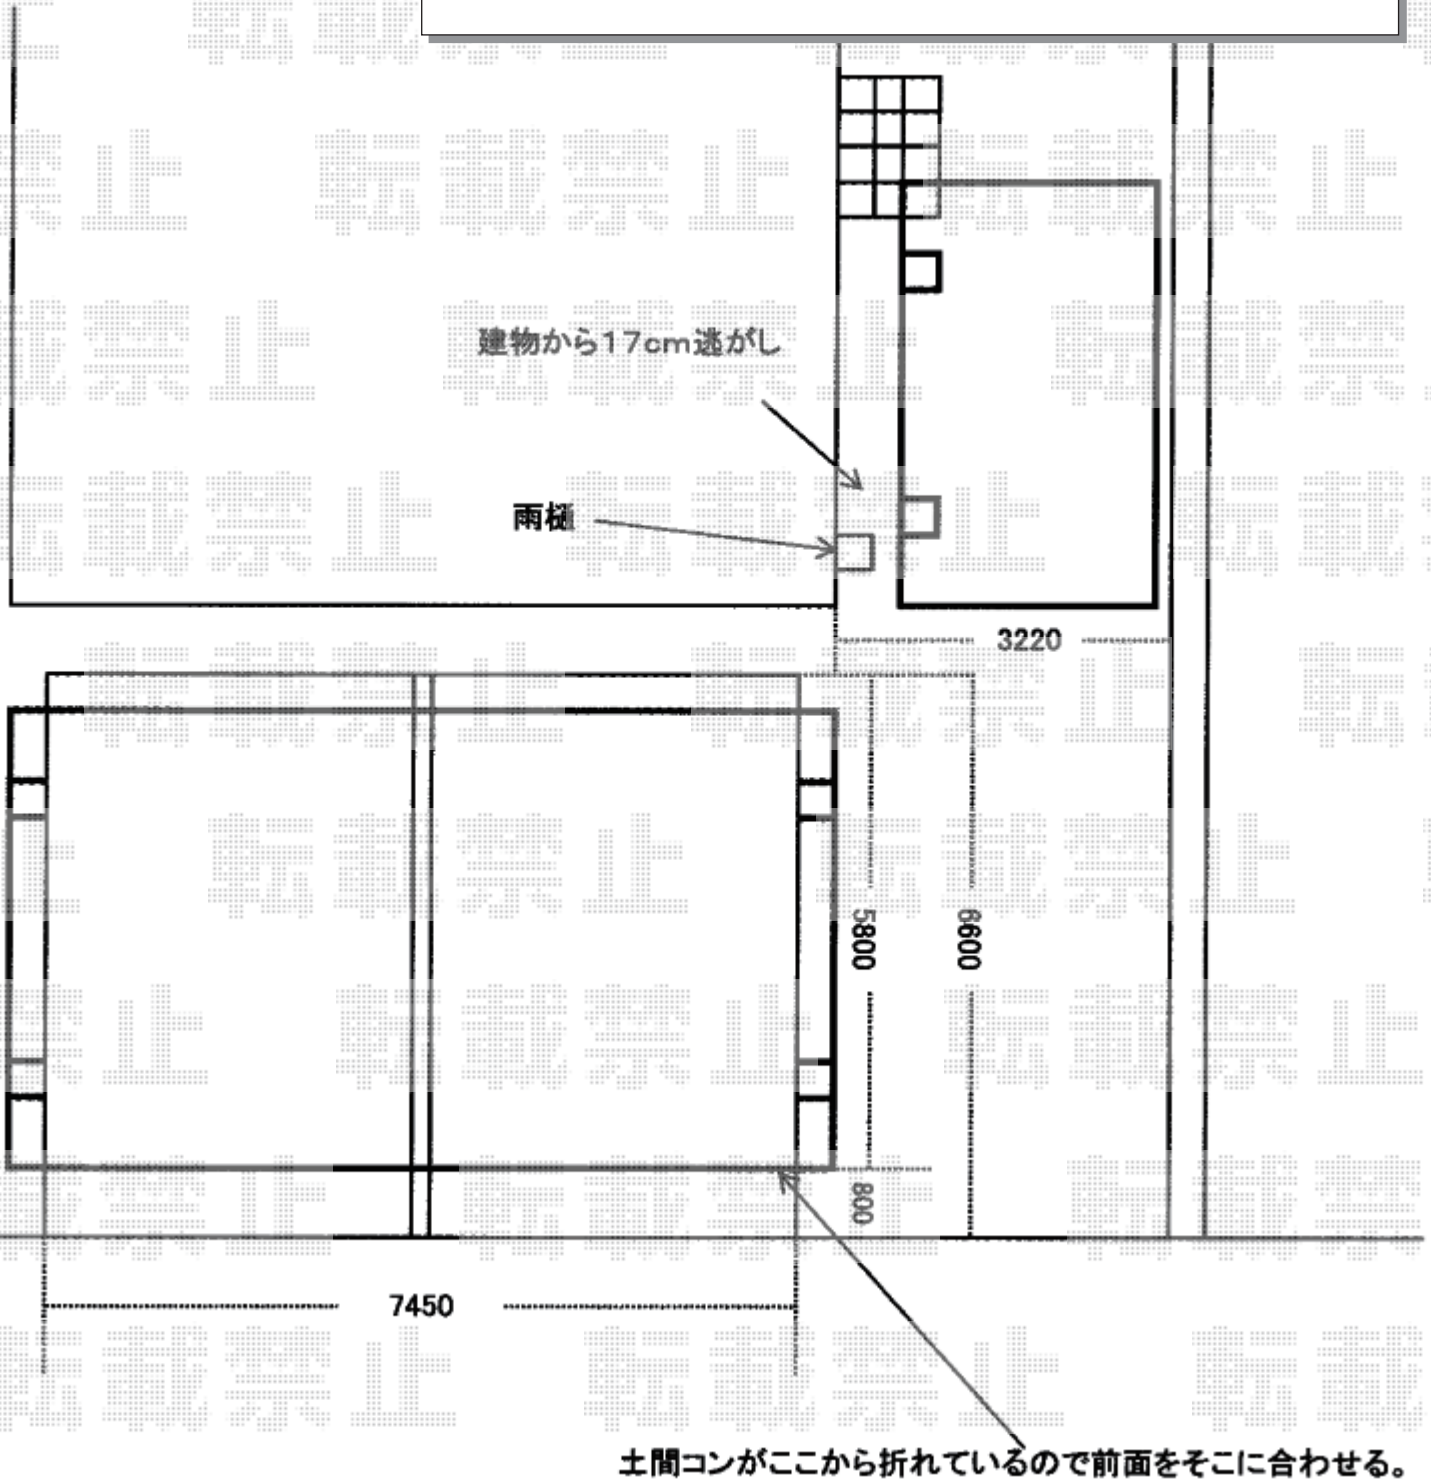

土間コンがここから折れているので前面をそこに合わせる。

2019-5-612519

担当者

新西