


カーポート 施工概略図

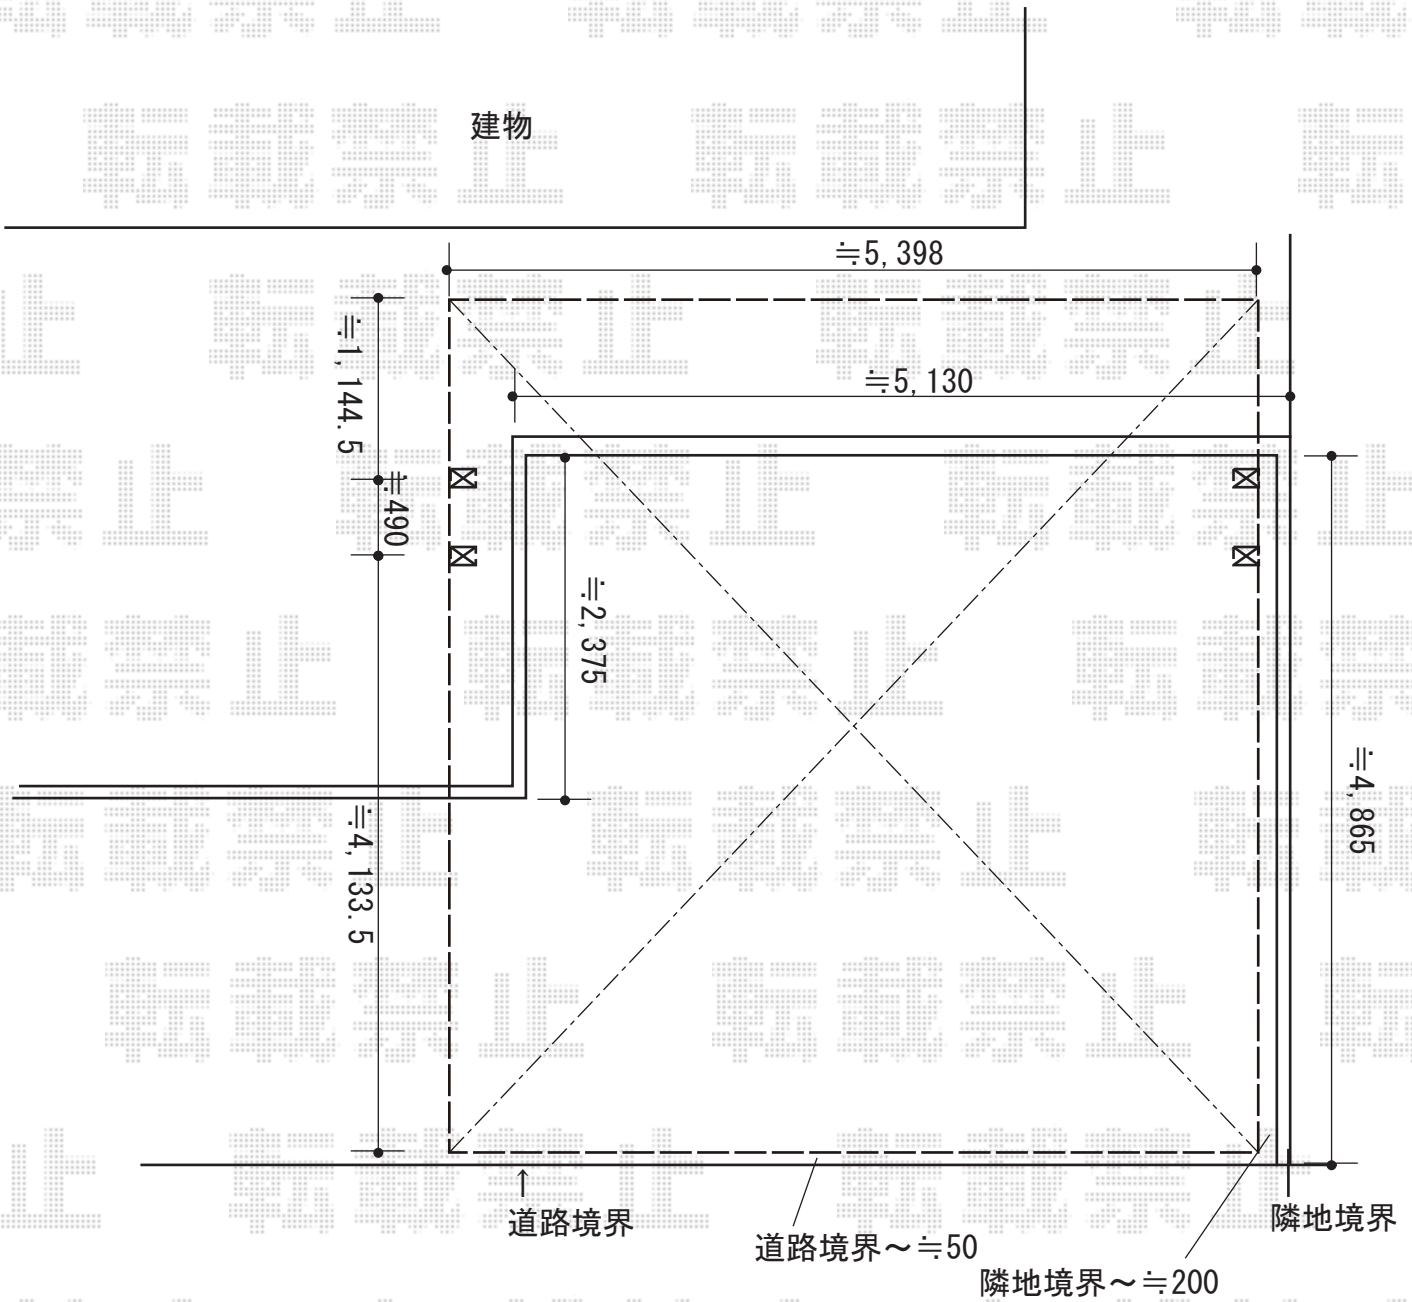

YKK AP エフルージュツインEX 後方支持タイプ 積雪~20cm対応
幅= 5,398mm
奥行= 5,768mm
色： プラチナステン
屋根材： 【仮】ポリカーボネート（色：【未定】）
柱仕様： 標準柱仕様（有効高 約2,000mm）

2019-5-612855

担当者

木挽