


# フェンス 施工概略図

LIXIL ハイグリッドフェンスN1型 間仕切り柱タイプ  
 本体1枚 (W×H) = T-8 (2,000mm×720mm) × 13枚  
 アルミ型材 : T-8 × 14本  
 主柱取付部品 : T-8 × 12セット  
 端柱取付部品 : T-8 × 2セット  
 小口キャップ : T-8 × 2セット  
 色 : オータムブラウン

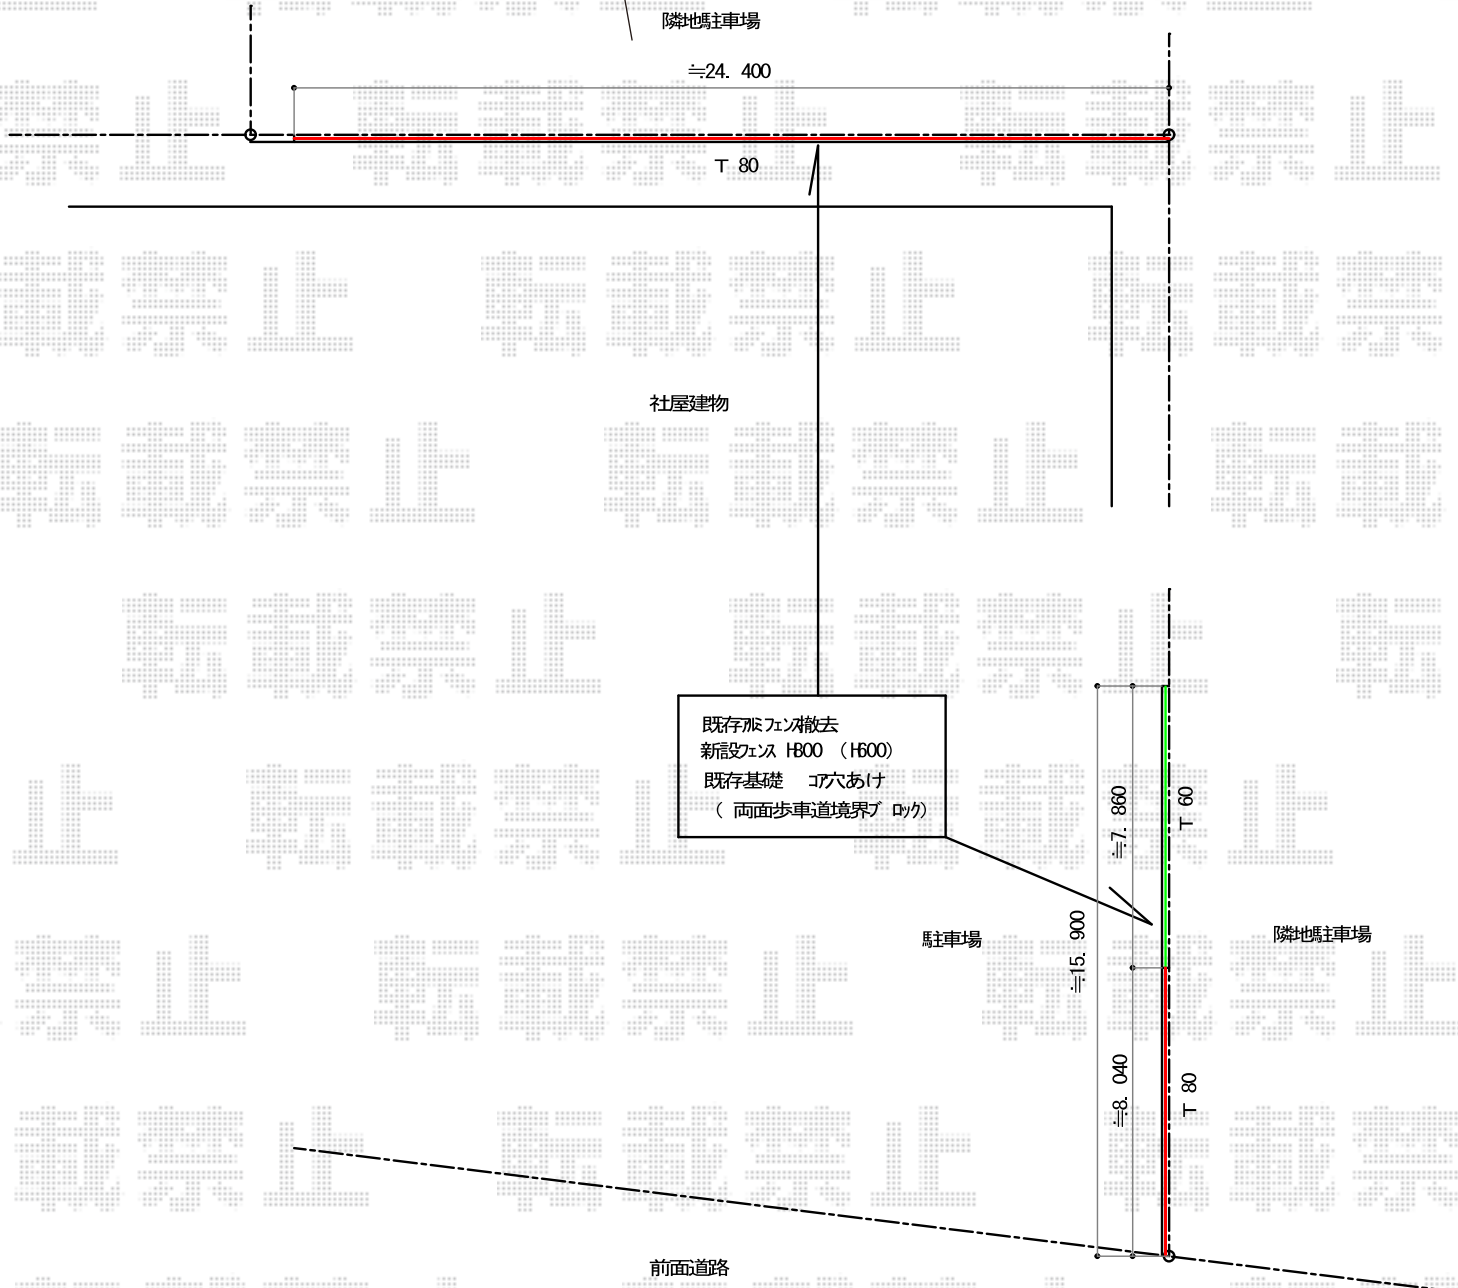

2019-5-613301	担当者	安田
---------------	-----	----