

カーポート 施工概略図

LIXIL フーゴAプラス (アーチスタイル) 積雪~20cm対応

幅= 2,700mm

奥行= 5,727mm

色: ホワイト

屋根材: 熱線吸収ポリカーボネート (クリアマットS・すりガラス調)


柱仕様: 標準柱仕様 (有効高 約2,200mm)

LIXIL フーゴAプラス 着脱式サポート

色: ホワイト

入り数: 2本入り×1セット

柱仕様: 標準柱用

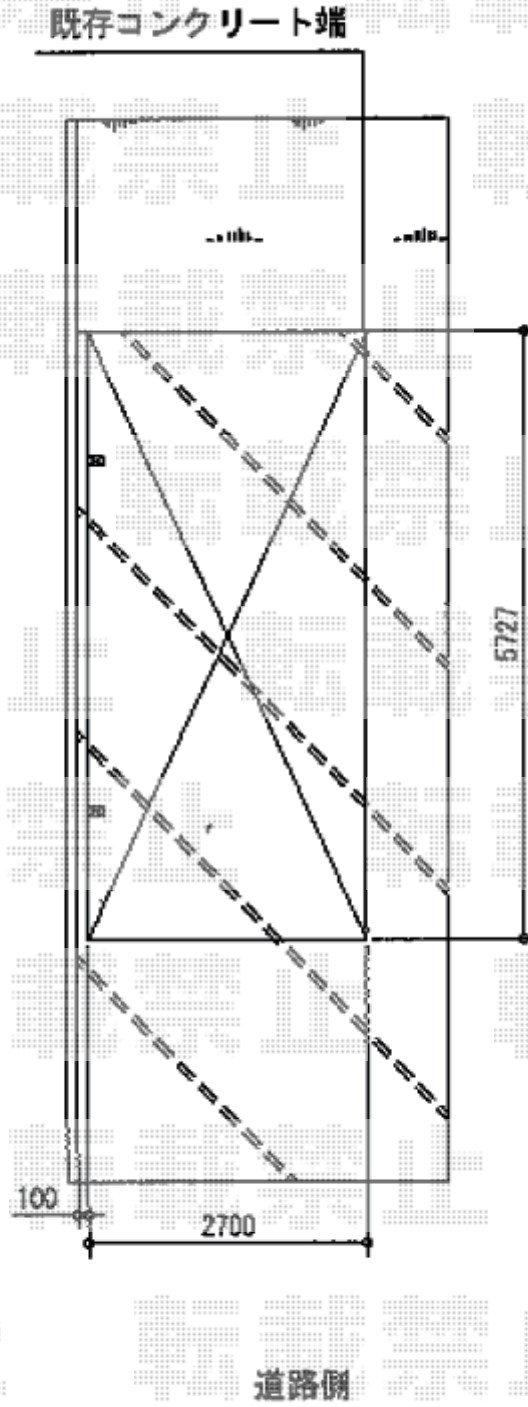

2019-5-613864

担当者

村上 (公)