


エクステリア工事 施工概略図

YKK AP シンプレオフェンスSY1型 横スリット 2段支柱 自立建て用・自由柱施工  
本体1枚 (W×H) = T100 (1,975×920mm) × 11枚  
本体1枚 (W×H) = T80 (1,975×720mm) × 7枚  
自由柱 : T100 × 8本  
自立建て2段支柱 : T170 × 15本  
多段支柱用胴縁金具 : T170 × 15セット  
エンドキャップ : T100・T80 × 2セット  
色 : プラチナステン

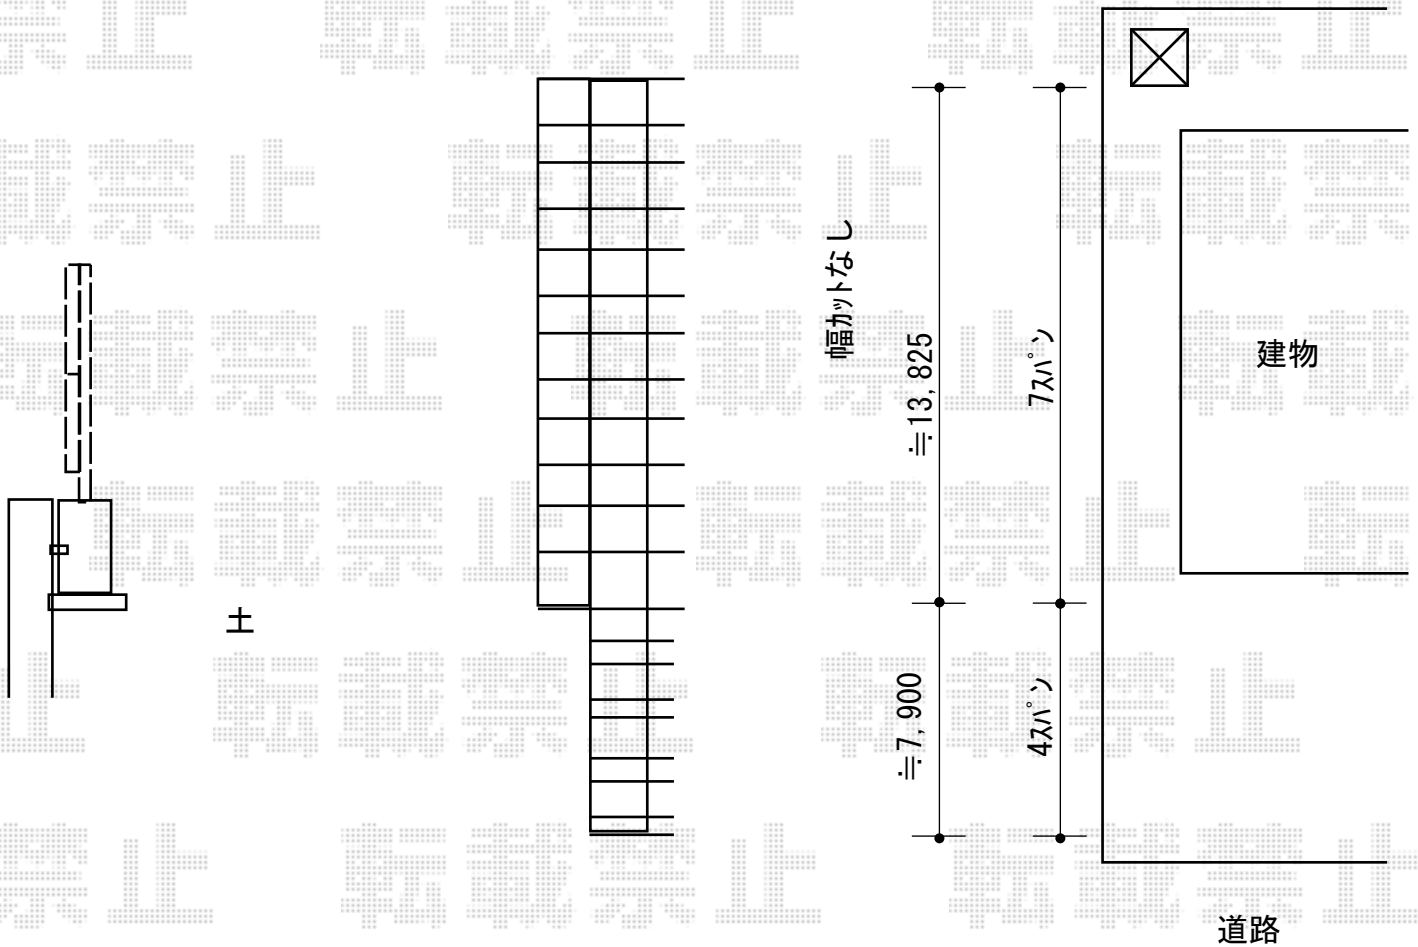

2019-5-613916

担当者

小林