


カーポート 施工概略図

三協アルミ ニューマイリッシュ 縦連棟 逆勾配 前下がり 積雪~20cm対応
幅= 2,677mm
奥行= 10,076mm
色: サンシルバー
屋根材: 熱線遮断ポリカーボネート (かすみ調)
柱仕様: ロング柱仕様 (2,500mm)

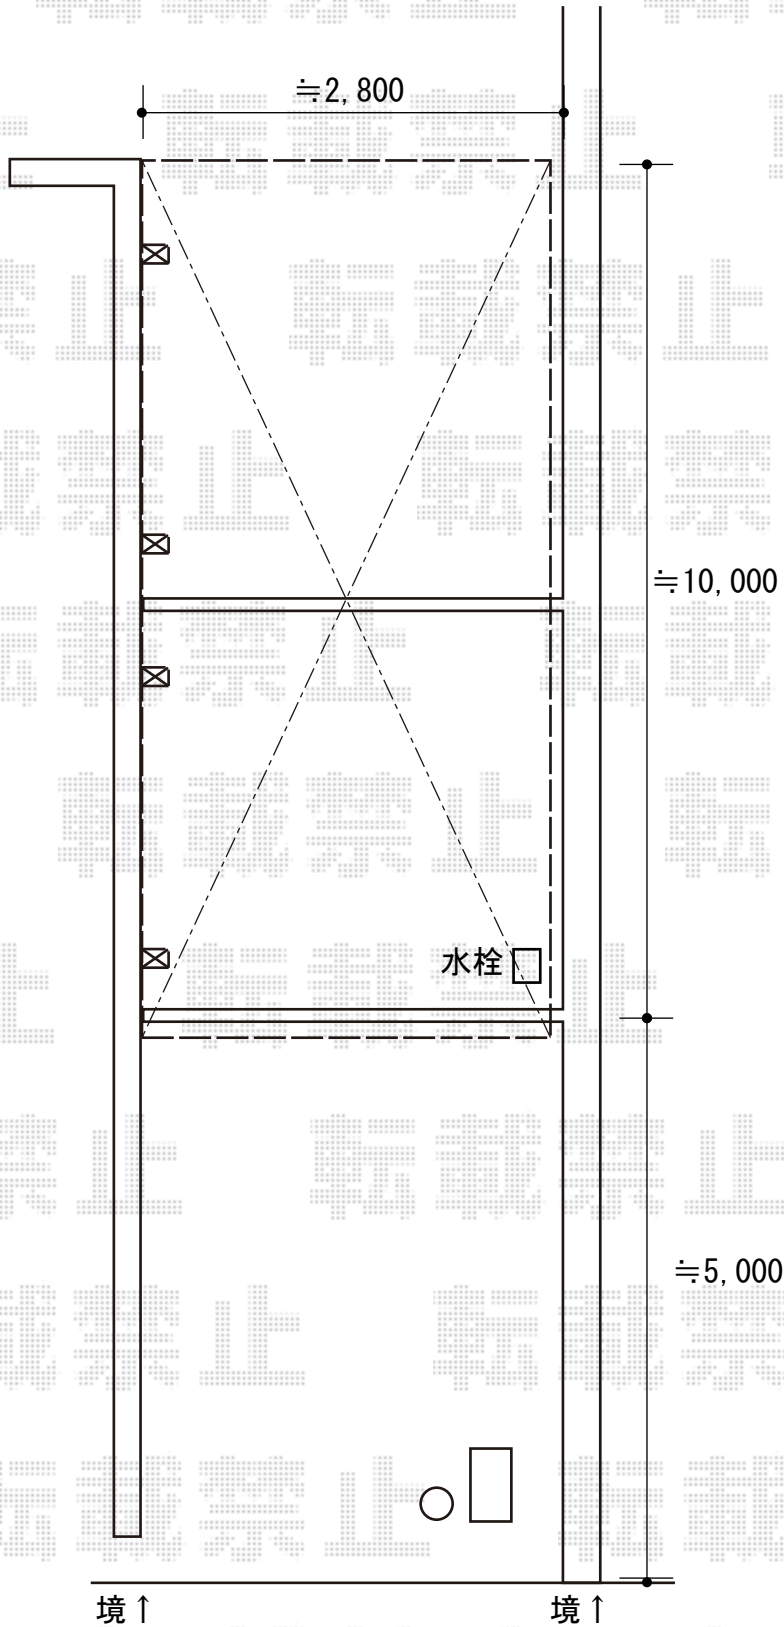

2019-5-614116

担当者

木挽