


カーポート・ウッドデッキ・フェンス 施工概略図

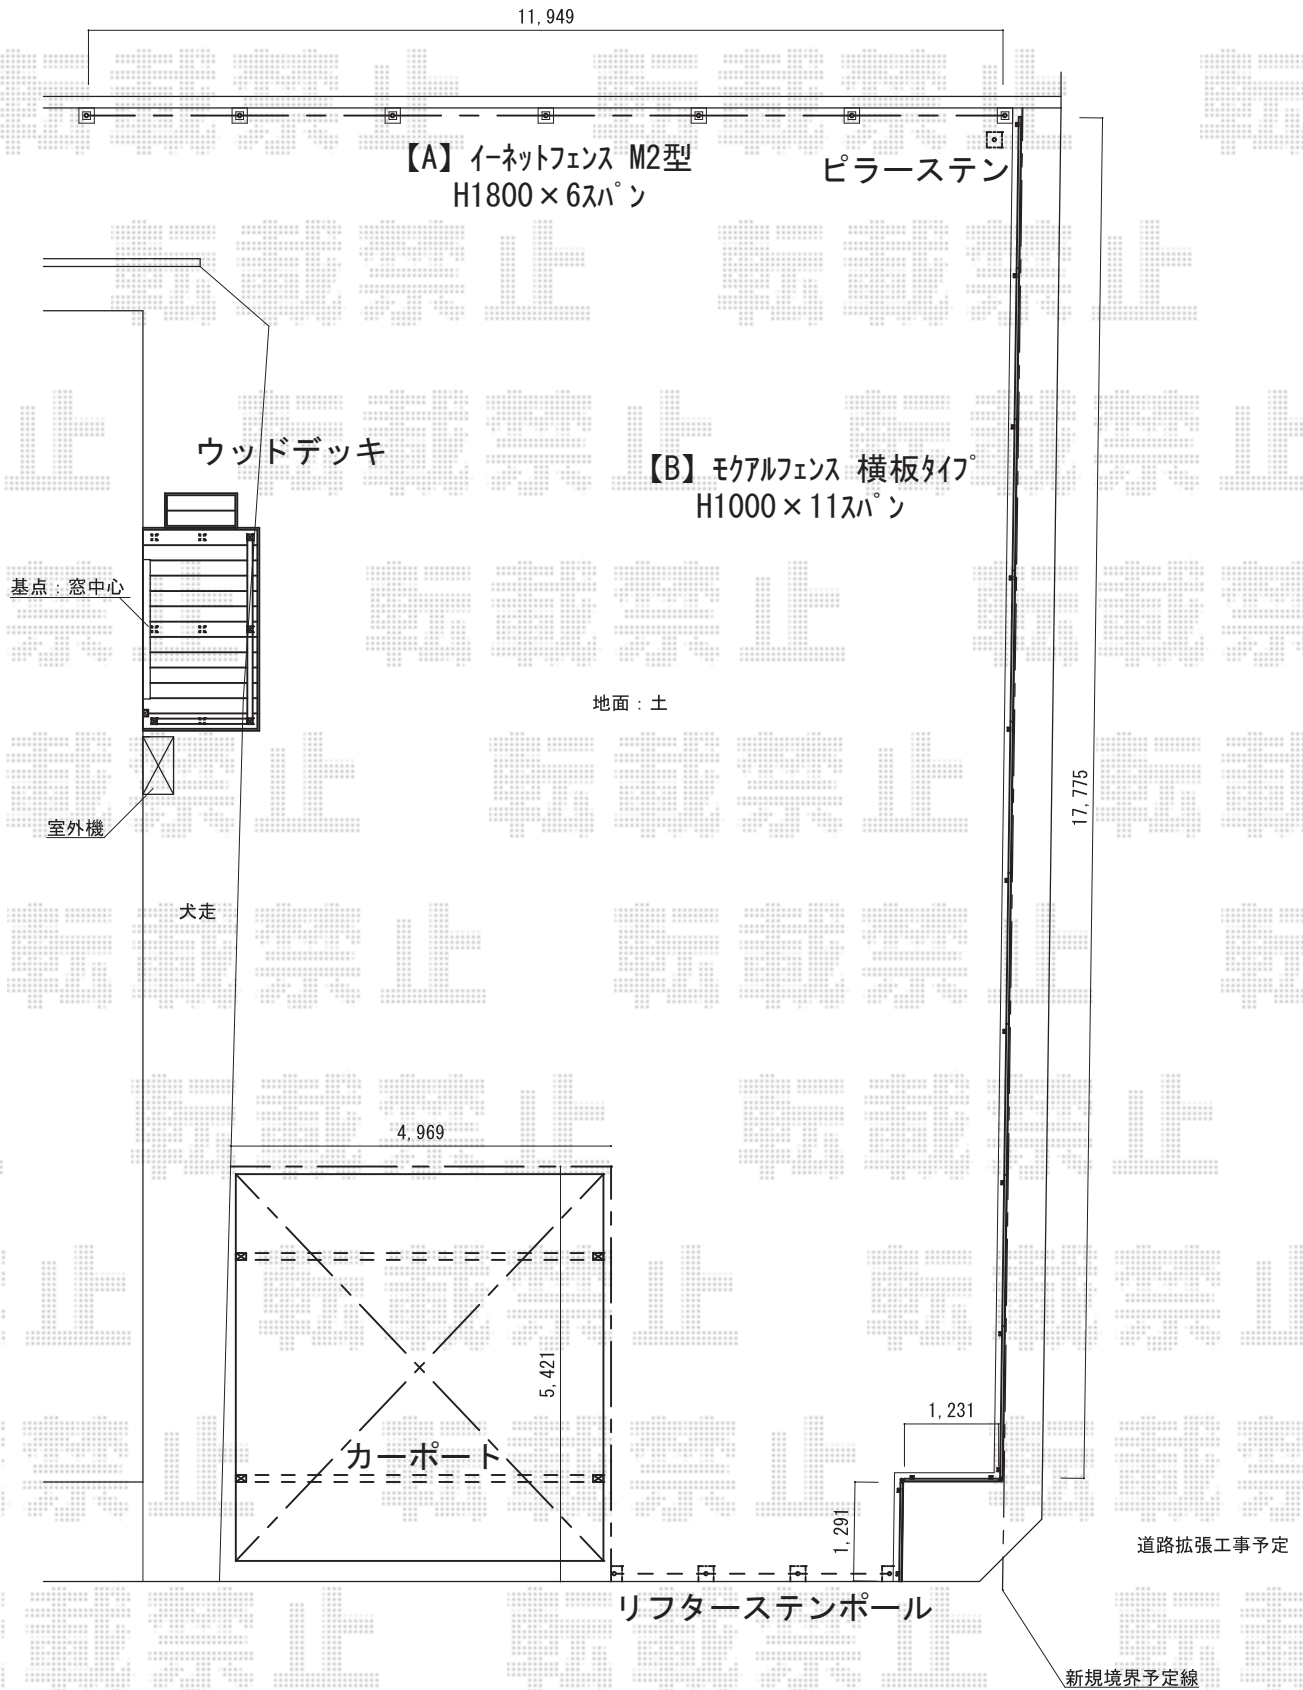

2019-5-614376

担当者

新西