


# カーポート 施工概略図

YKK AP レイナポートグラン 積雪～20cm対応  
幅= 2,700mm  
奥行= 5,052mm  
色： ホワイト  
屋根材： 熱線遮断ポリカーボネート（アースブルーマット調）  
柱仕様： 標準柱仕様（有効高 約2,000mm）

YKK AP レイナポートグラン  
着脱式サポート（標準・ハイルーフ兼用）2本×1セット  
色： ホワイト

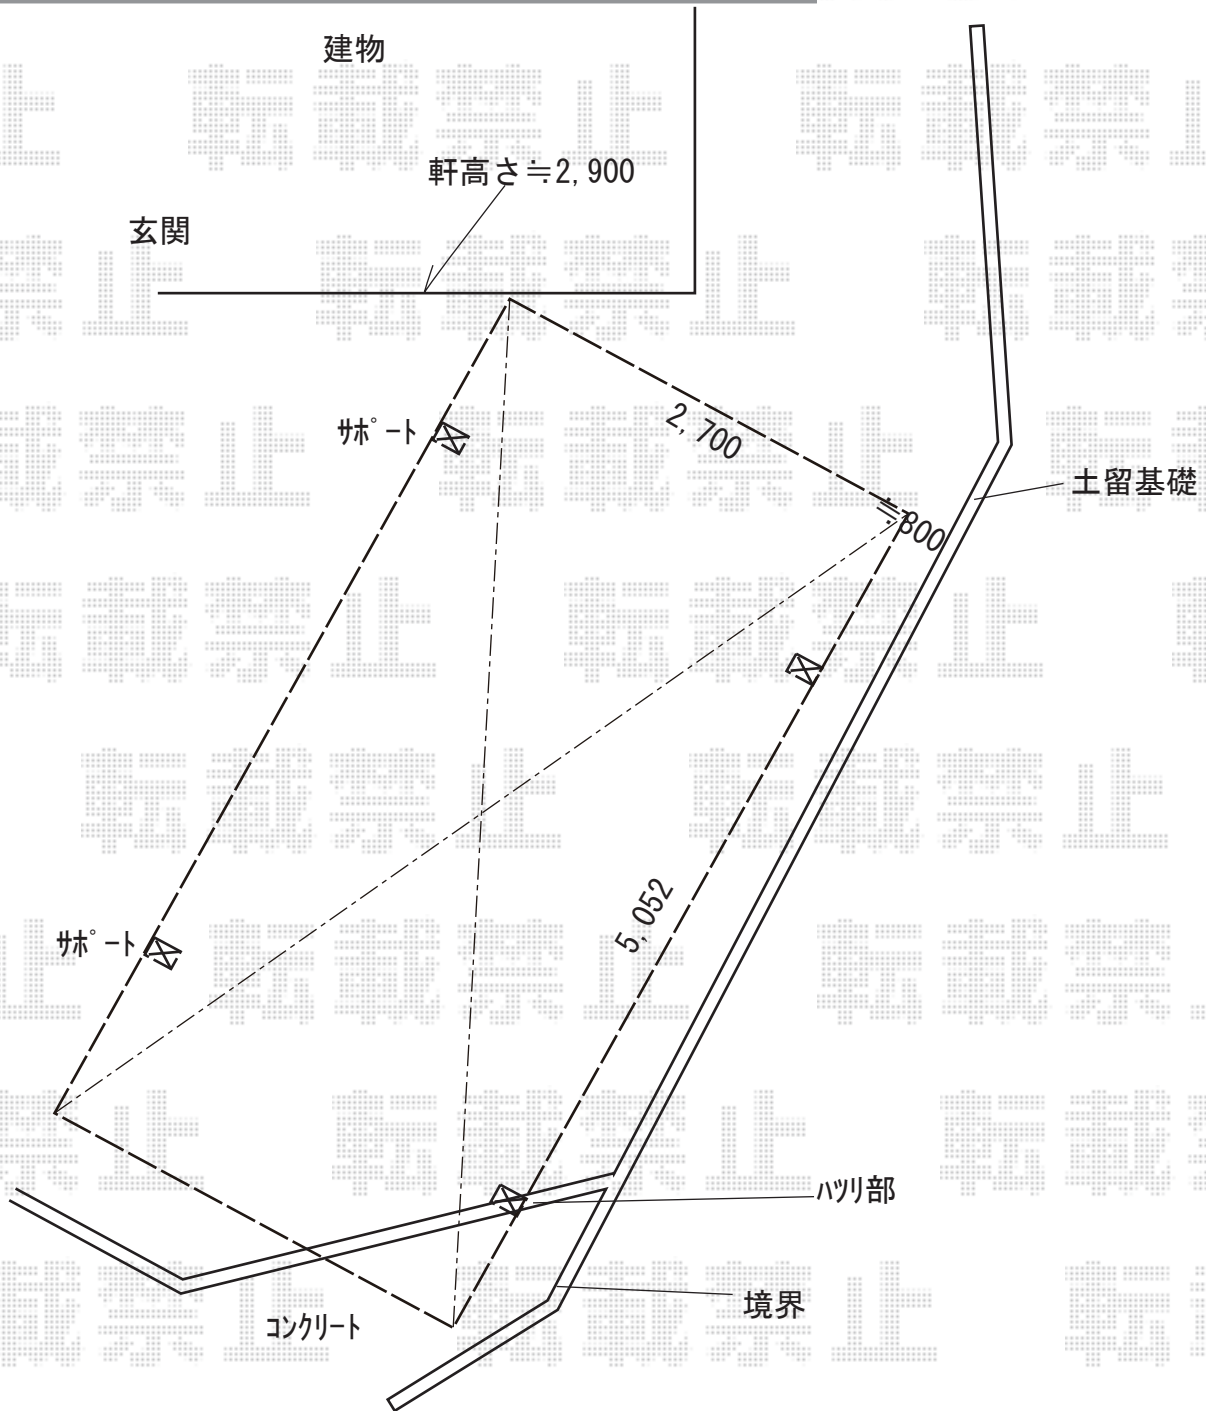

2019-5-614401

担当者

新西