

エクステリア 施工概略図


Value Select プレシオステラスII R型 屋根タイプ 単体 積雪~20cm対応
 間口= 関東間1.5間 (柱芯々2,575mm 屋根幅2,760mm)
 出幅= 5尺 (1,470mm) 色: ノーブルステン
 屋根材: ポリカーボネート (ガラスマット)
 柱仕様: 柱奥行移動タイプ (柱2本) 施工方法: 上止め仕様
 躯体式バルコニー取付部品: 中間用×2

Value Select マージウッドデッキ
 間口= 1.5間 (2,651mm) 出幅= 3尺 (920mm)
 色: ナチュラル 床板: 縦貼り 幕板: 標準幕板
 束柱: Tタイプ (400~550mm)/色: ノーブルステン

YKK AP レイナツインポートグラン 積雪~20cm対応
 幅= 5,983mm
 奥行= 5,400mm
 色: プラチナステン
 屋根材: ポリカーボネート (アースブルー)
 柱仕様: ハイルフ柱仕様 (有効高 約2,350mm)

YKKAP エフルージュグラン ミニ 積雪~20cm対応
 幅= 2,119mm
 奥行= 2,188mm (3台用)
 色: プラチナステン
 屋根材: ポリカーボネート (アースブルー)
 柱仕様: 標準柱仕様 (有効高 約1,814mm)

イナバ物置 シンプルー 一般型 1740×905×1603
 間口= 1,740mm 奥行= 905mm 高さ= 1,603mm
 色: ファインシルバー 屋根タイプ: 標準型
 耐荷重タイプ: 一般型
 【未定】 棚タイプ: 【仮】 全面棚タイプ
 オプション: タイヤ止め (床置き用)
 長さ1,020mmタイプ【H2-1175】×1

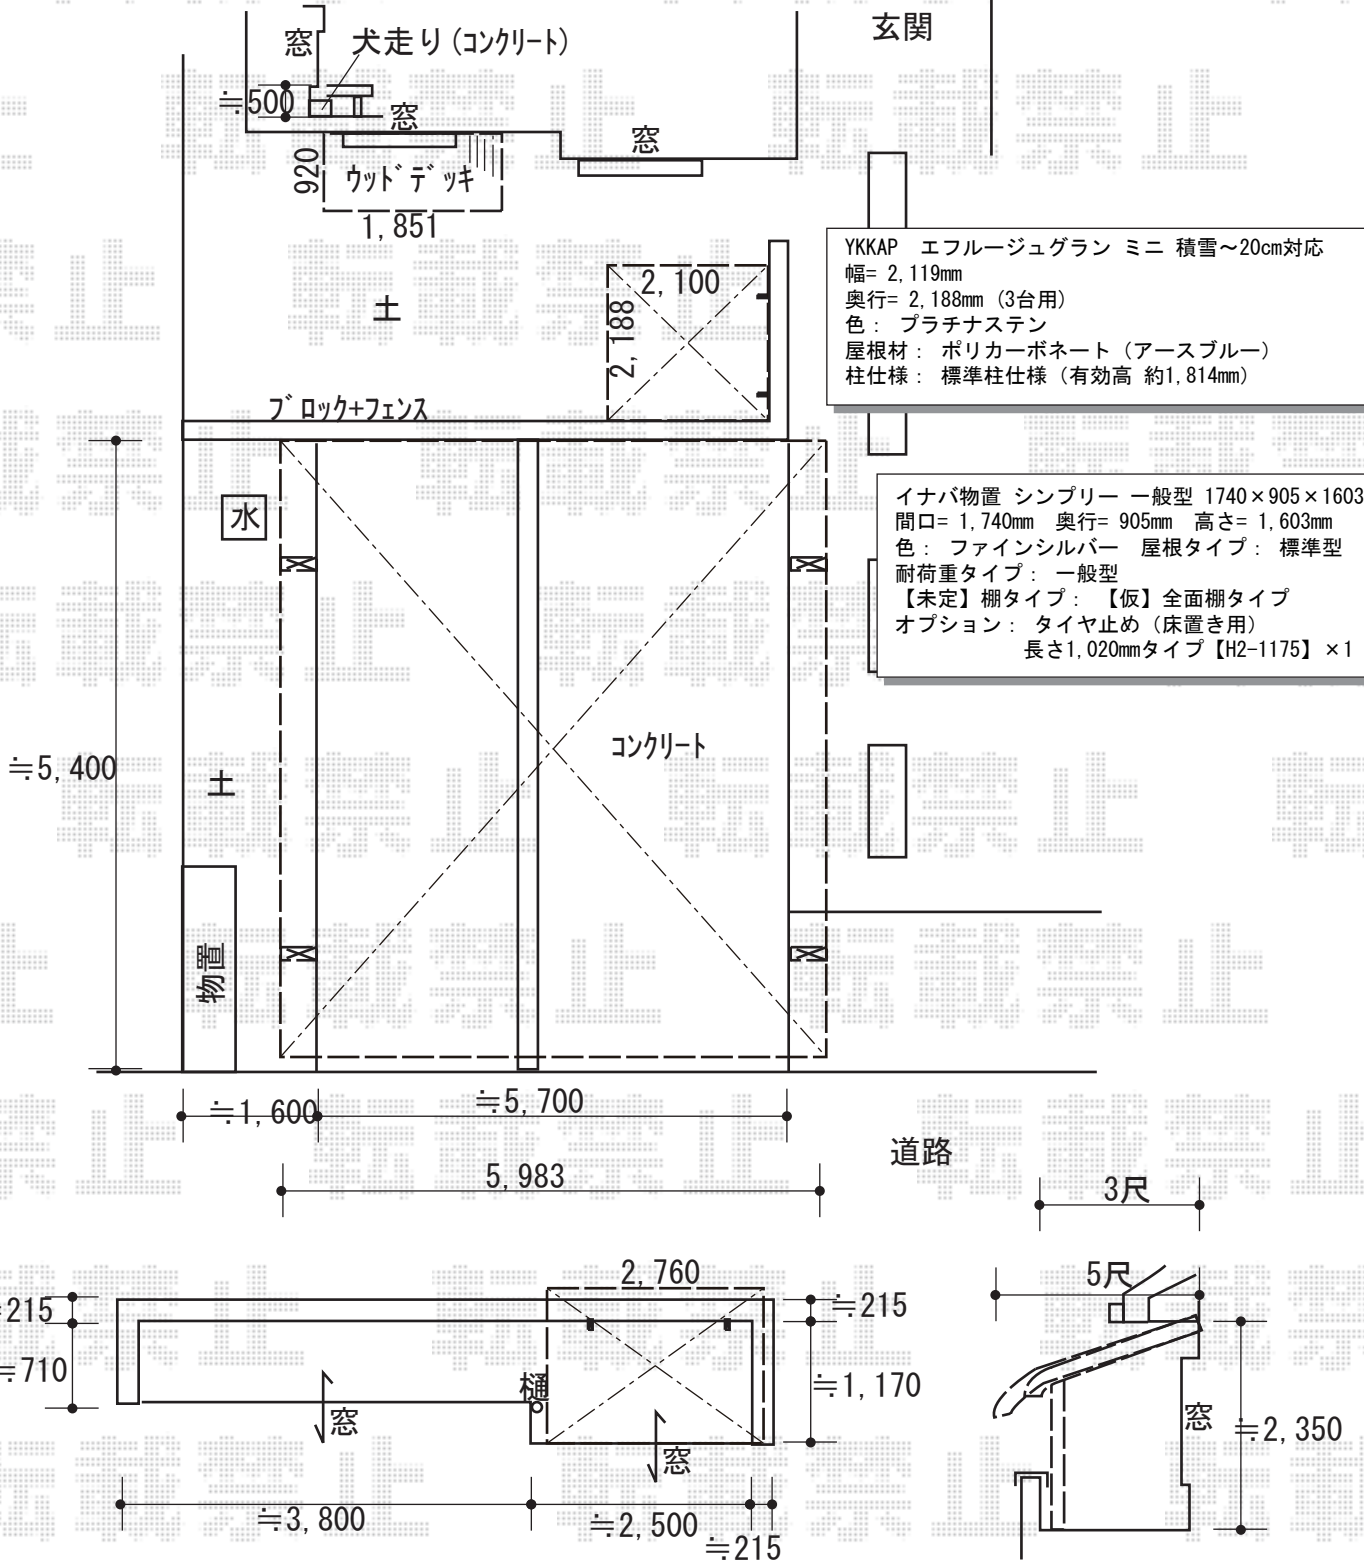

2019-5-614449 担当者 伊野