


サイクルポート 施工概略図

YKK AP レイナポートグランミニ 積雪~20cm対応  
幅= 2,100mm  
奥行= 2,904mm(4台用)  
色: プラチナステン  
屋根材: ポリカーボネート(トーマイマット)  
柱仕様: ハイルフ柱仕様(有効高 約2,355mm)

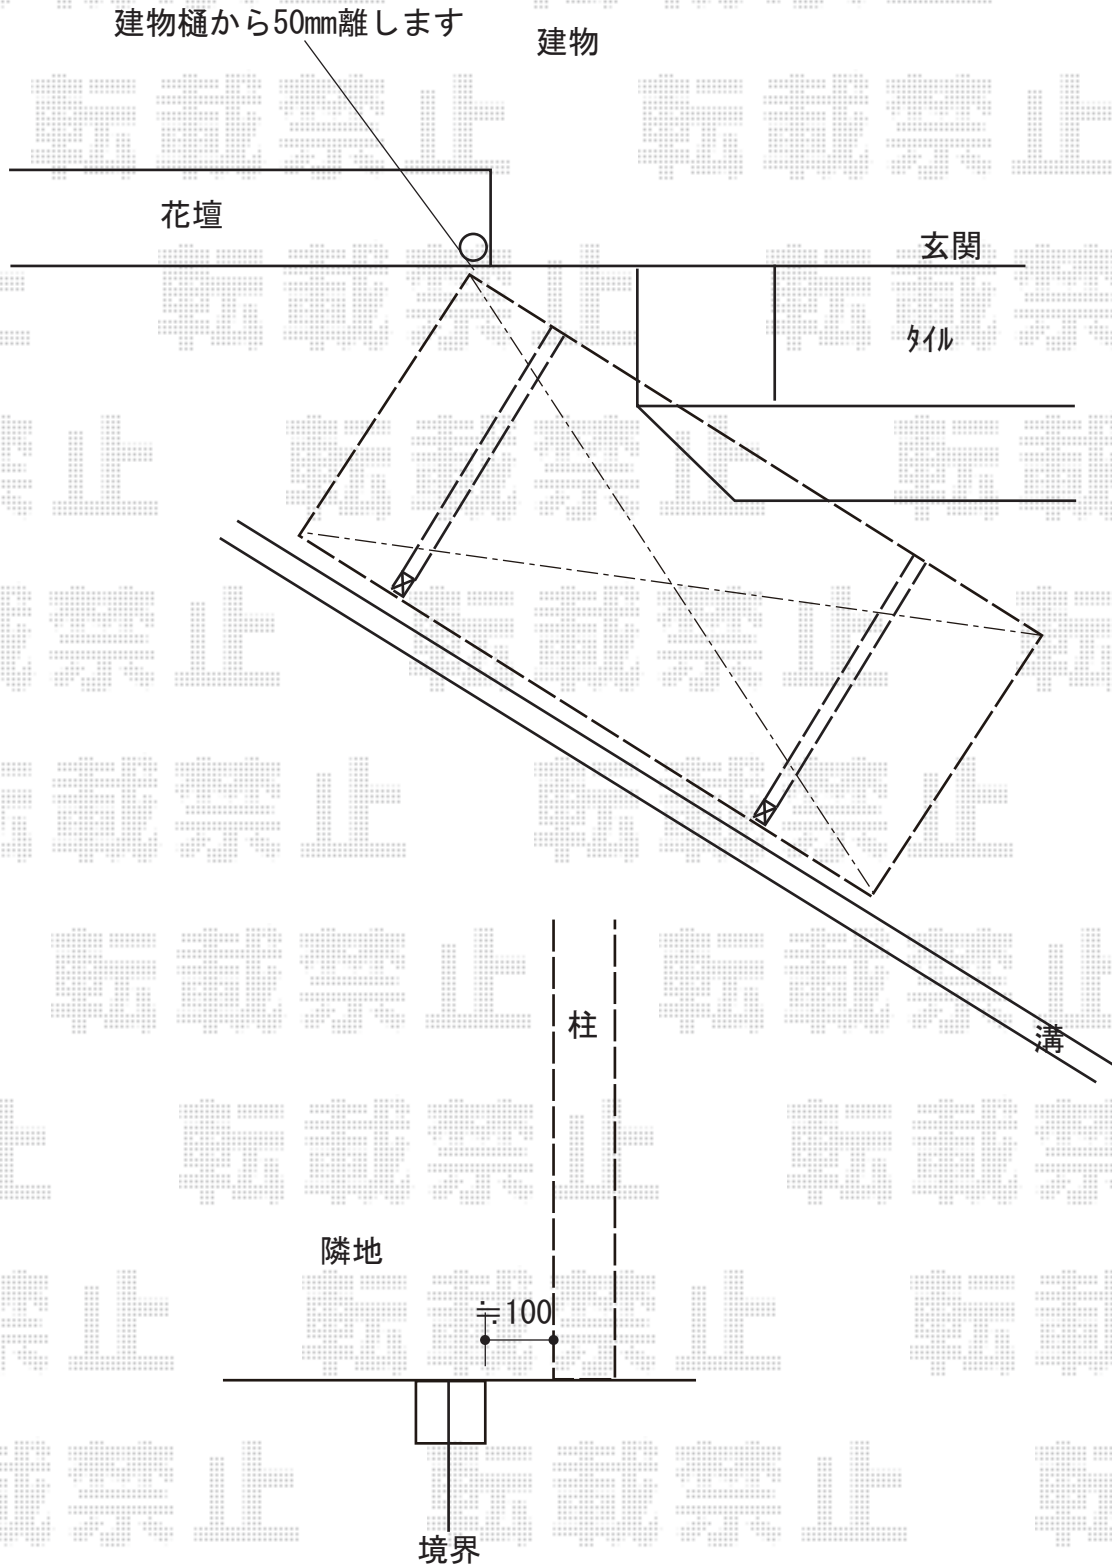

2019-6-614860

担当者

伊野