


テラス屋根 施工概略図

Value Select プレシオステラスII F型 テラスタイプ 単体 積雪～20cm対応
間口= 関東間1.5間 (柱芯々2,575mm 屋根幅2,760mm)
出幅= 5尺 (1,470mm)
色: ノーブルステン
屋根材: ポリカーボネート (ガラスマット)
柱仕様: 柱標準タイプ (柱2本)
施工方法: 上止め仕様
=====
Value Select プレシオステラスII 吊り下げ式物干し 標準 2本入×1セット
色: ノーブルステン

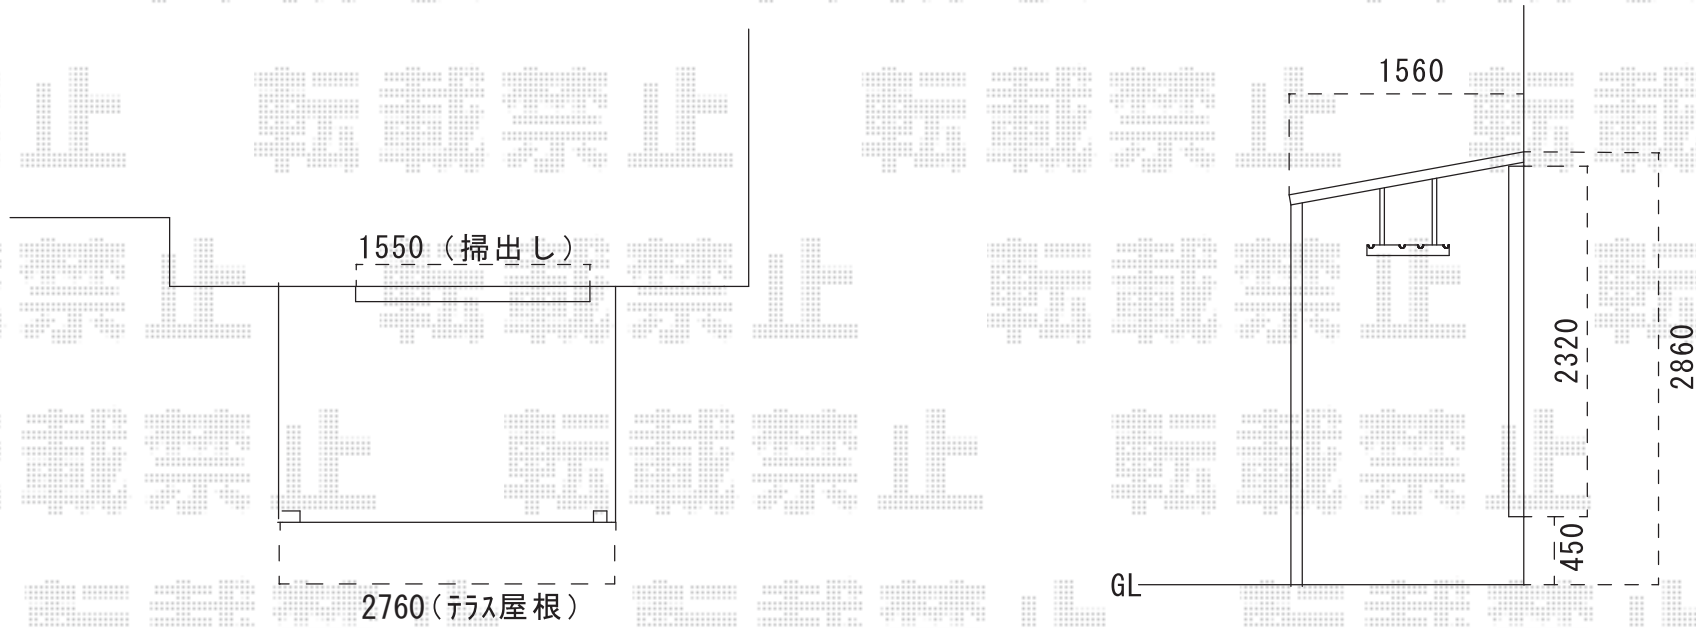

※柱の根巻コンクリートは芝部、砂利部共コンクリートの表面にかぶせます