


テラス屋根/車止めポール 施工概略図

YKK AP ソラリア R型 テラスタイプ 単体 積雪～20cm対応
間口= 関東間3.0間通し (柱芯々5,305mm 屋根幅5,490mm)
出幅= 10尺 (2,970mm)
色: プラチナステン
屋根材: 熱線遮断ポリカーボネート (アースブルーマット調)
柱仕様: 柱標準タイプ (柱2本)
施工方法: 下止め仕様

LIXIL スペースガード (車止め) F48型
埋込式 キー付き ステンレス製
クサリ内蔵受: 【LNF03】 × 1

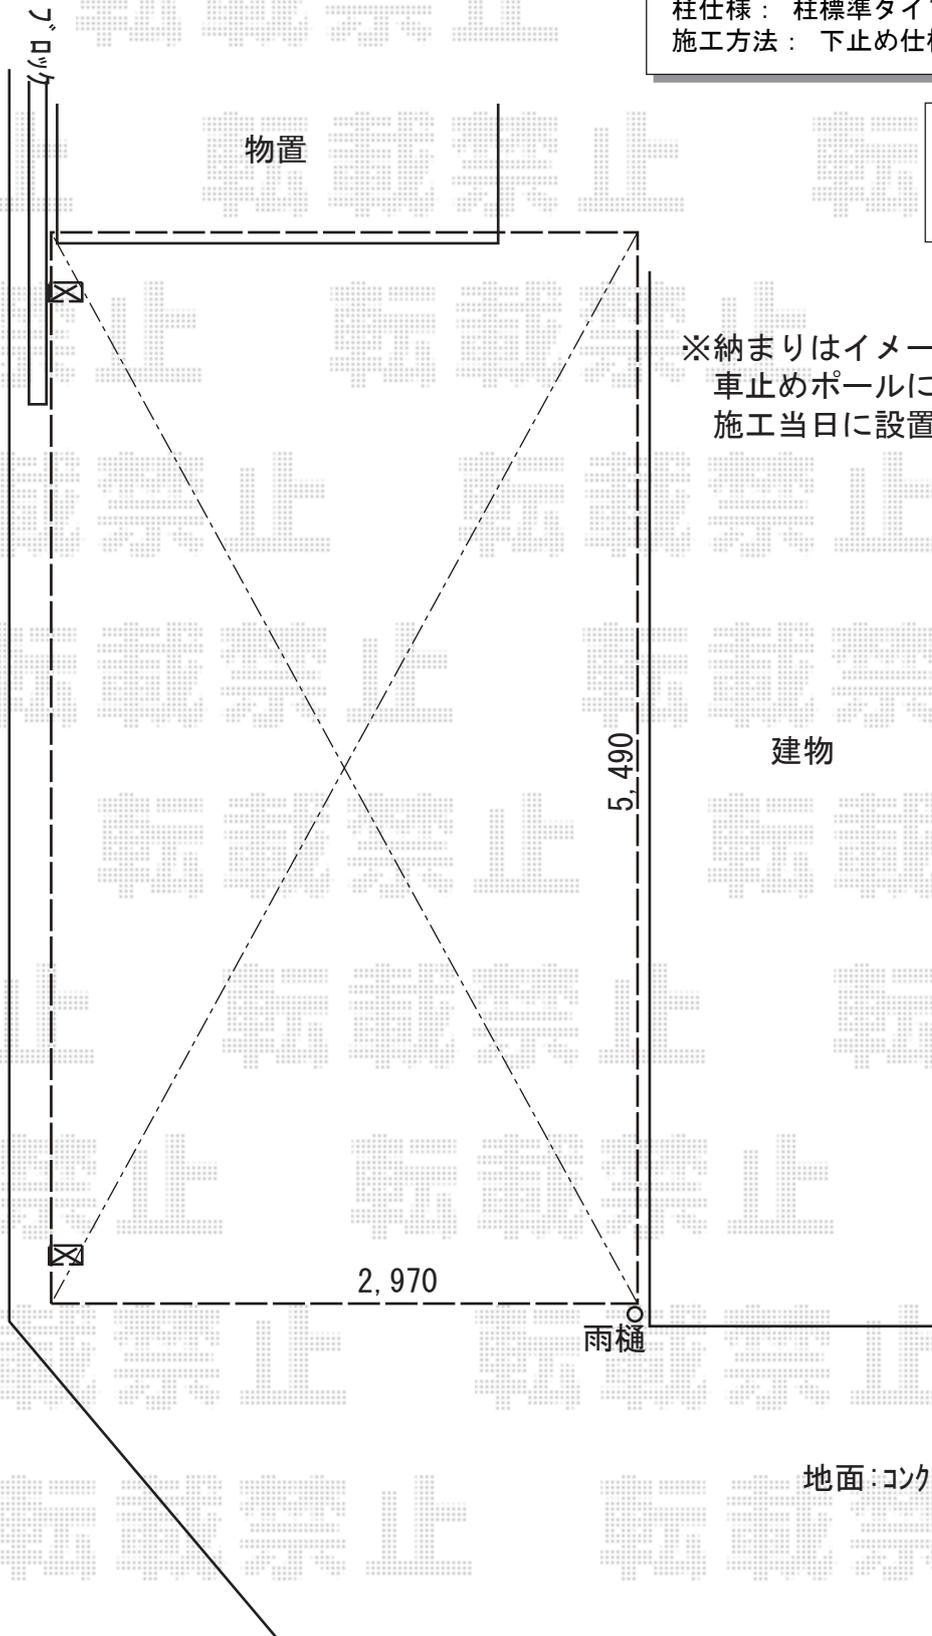

※納まりはイメージです。
車止めポールに関しましては、
施工当日に設置位置のご指示の程お願い致します。

地面:コンクリート

2019-6-615039

担当者

伊野