

ウッドデッキ 施工概略図

YKK AP リウッドデッキ 200

間口= 4,651mm 出幅= 2,520mm 【未定】色： 【未定】 床板： 縦貼り
幕板： 標準幕板 【未定】束柱： Tタイプ(400~550mm) (色： 【未定】)

YKK AP リウッドデッキ200 段床セット 側面段床 1段

出幅= 2,520mm用 【未定】色： 【未定】/束柱色： 【未定】

YKK AP リウッドステップ5型 Lタイプ(4段) ×1セット

【未定】色： 【未定】

YKK AP 【仮】リウッドデッキフェンス2型+【仮】デッキ門扉2型 <ラチス格子>

本体： T100/08×2枚 中柱： T100×1本 端柱： T100×1本

デッキ門扉本体(錠金具付き)： T100×1セット

デッキ門扉用柱： T100/(吊元用)端柱+中柱×1セット


デッキ材補強材： 先付用×2セット 【未定】色： 【未定】

YKK AP 【仮】水平式物干し 【仮】標準サイズ 2本入り×1セット

【未定】物干し本体： 【仮】木造躯体用【AKM-S2】 × 1セット

【未定】部品箱： 【仮】木造躯体用【AKM-S-GA2】 × 1セット

【未定】色： 【未定】

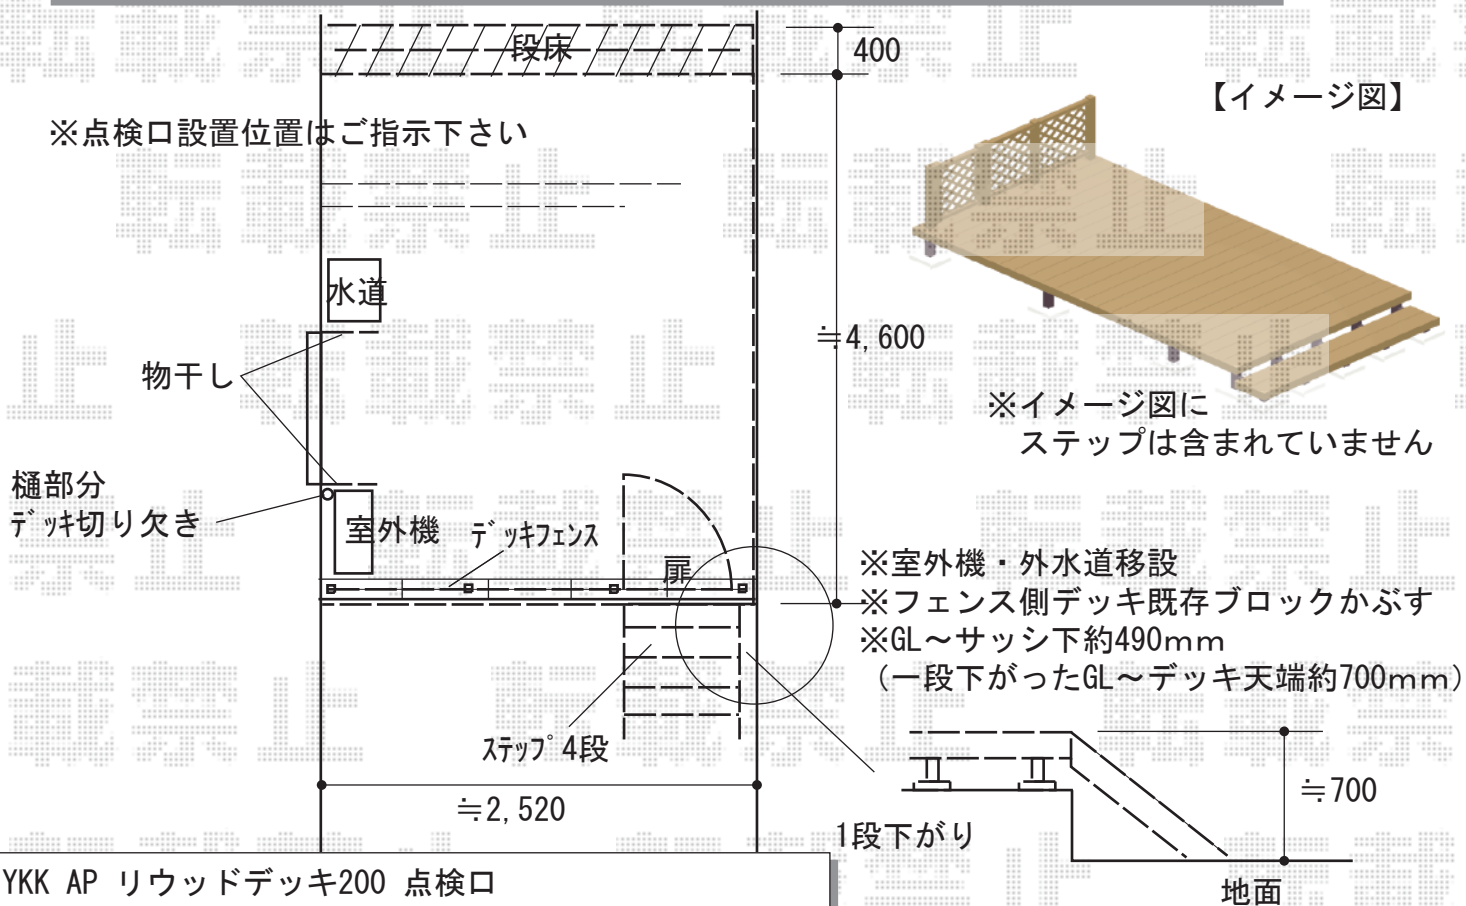

YKK AP リウッドデッキ200 点検口

点検口(把手付き)： 1セット 点検口用大引： 1セット

アルミ製大引： Tタイプ(2本入)×1セット

【未定】色： 【未定】/束柱色： 【未定】

2019-6-615067

担当者

木附