


カーポート施工概略図

YKK AP レイナツインポートグラン 積雪~20cm対応
 幅= 5,392mm
 奥行= 5,052mm
 色： プラチナステン
 屋根材： 熱線遮断ポリカーボネート(色：【未定】)
 柱仕様： ハイルフ柱仕様(有効高 約2,350mm)

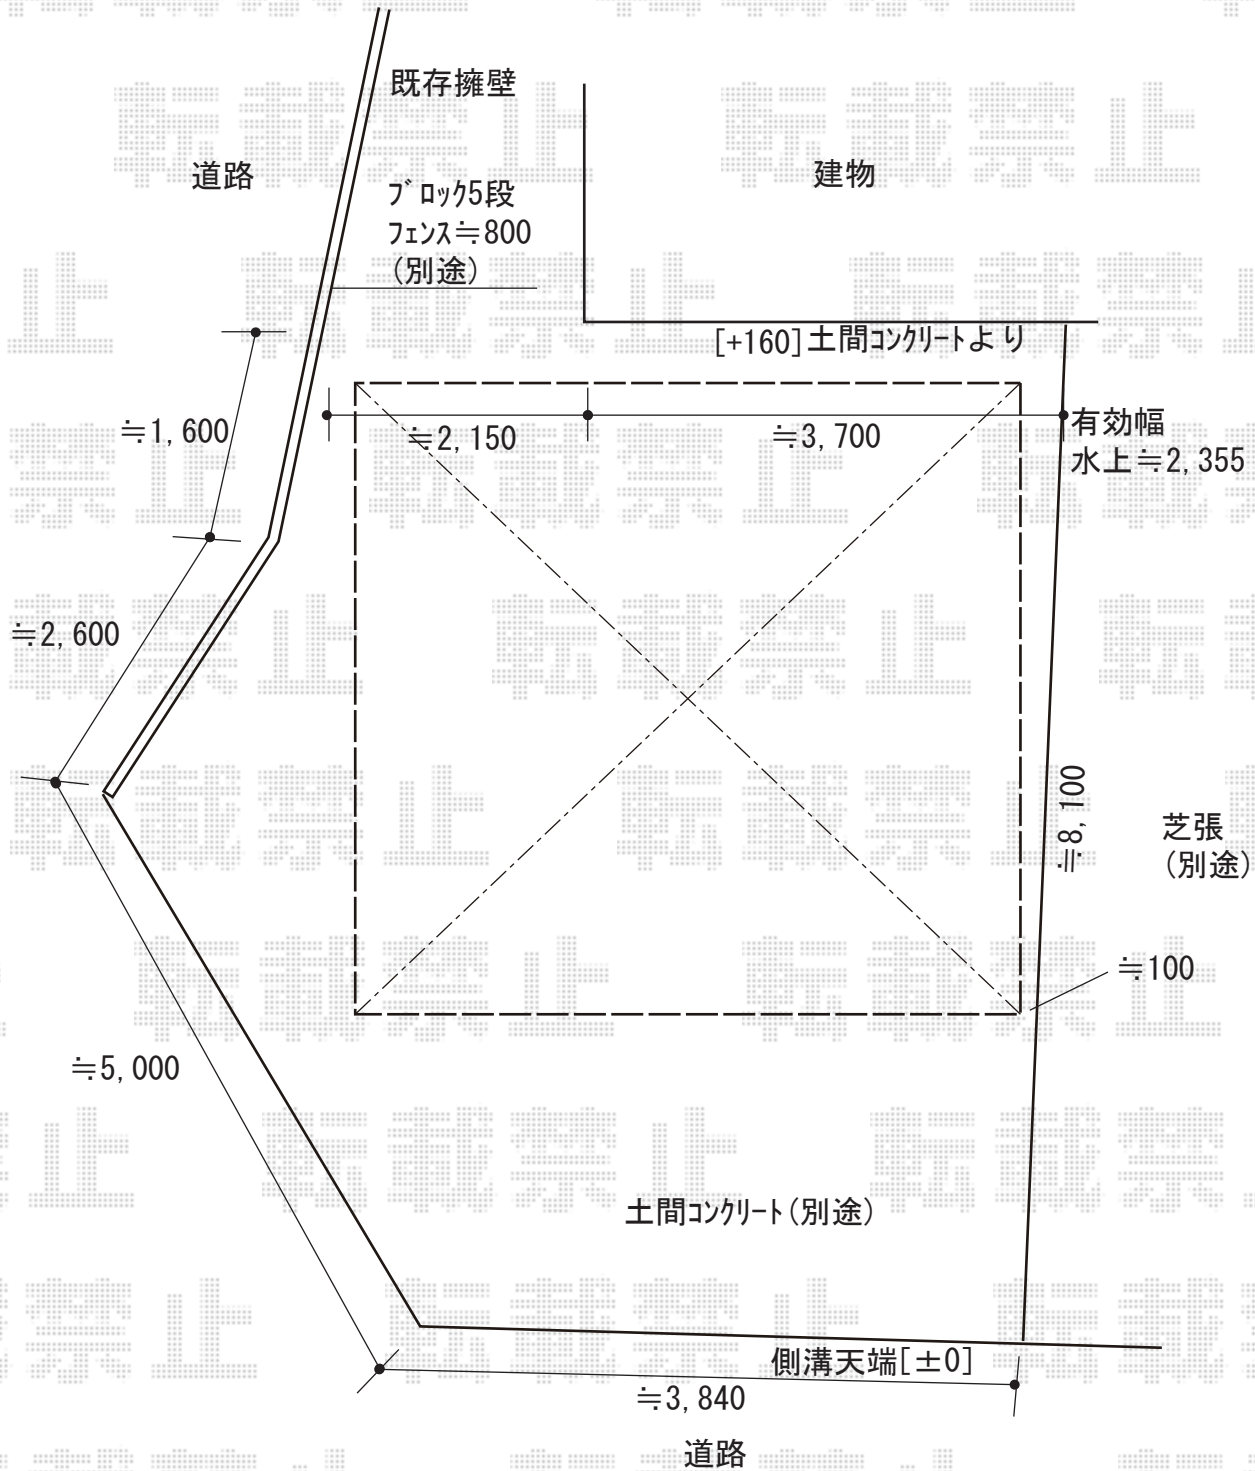

2019-6-615110

担当者

新西