エクステリア工事　施工概略図

Value Select 【A】モクアルフェンス 横板タイプ 自由柱施工
本体1枚（W×H）= T80（1,975mm×720mm） × 9枚
自由柱： T80× 10本
端部カバー： T80 × 1セット
端部キャップ： 1セット
色： パネル/ショコラウッド　枠・柱・裏面/チャコールブラック

YKK AP 【B】イーネットフェンス1M型 間仕切柱施工
本体1枚（W×H）= T80（1,900mm×770mm） × 7枚
スチール間仕切柱： T80 × 8本
水平地用間仕切柱部品（中柱用）： T80 × 6セット
水平地用間仕切柱部品（端柱用）： T80 × 2セット
端部キャップ： 1セット
色： ダークブラウン

YKK AP エフルージュ ツイン 積雪～20cm対応
幅= 5,098mm
奥行= 5,400mm
色： カームブラック
屋根材： 熱線遮断ポリカーボネート （アースブルーマット調）
柱仕様： ハイロング柱仕様（有効高 約2,800mm）

三協アルミ 機能ポール ステイム
本体： Aタイプ/ダイヤル錠タイプ（色：前面/シルバー 側面・後面/ブラック） × 1
カバーパネル： 目隠しカバーパネル（色：前面/シルバー 側面・後面/ブラック） × 1
ネームシール： 標準装備
インターホン： なし

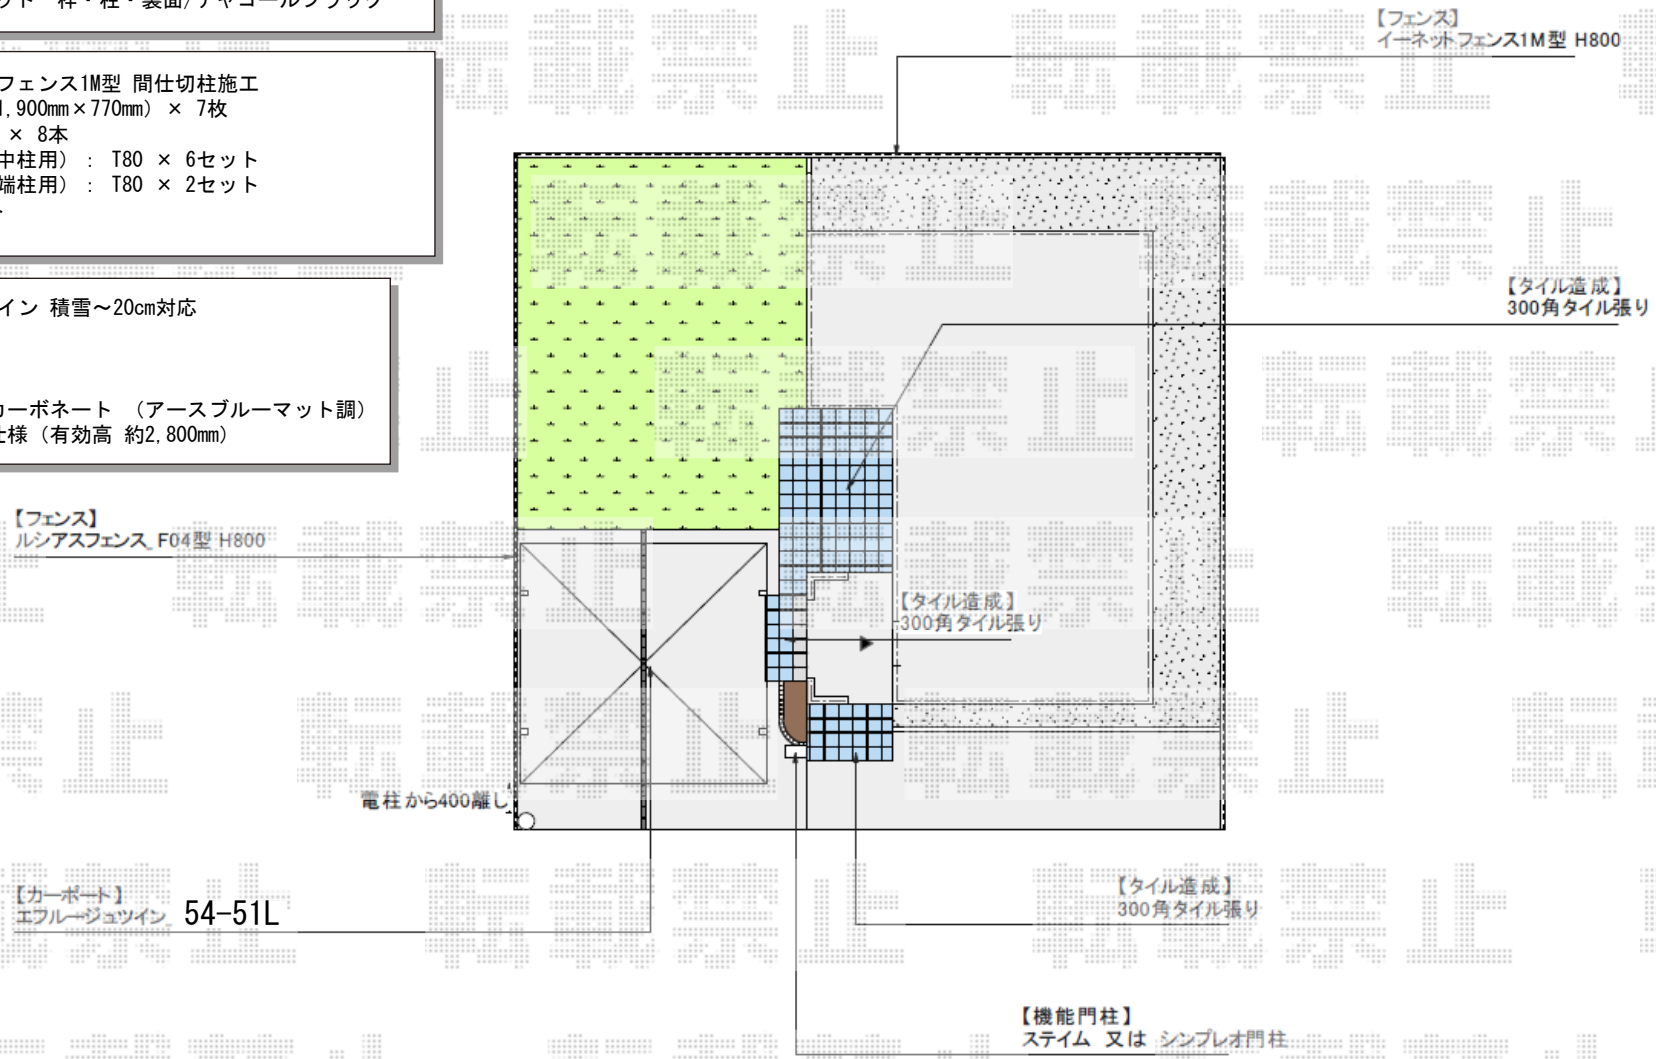

エクスショップ

現場状況や作図制限により概略図の内容と多少の違いが生じることがございます。
施工時は、現場優先とさせて頂きたく思いますので、お立会い頂き、最終のご指示のほど、何卒、宜しくお願い致します。

2019-6-615202

担当　関