


ウッドデッキ 施工概略図

YKK AP リウッドデッキ 200
間口= 2.0間 (3,651mm)
出幅= 5尺 (1,520mm)
色 : ホワイトブラウン
床板 : 縦貼り
幕板 : 標準幕板
束柱 : Tタイプ (400~550mm) (色 : プラチナステン)

住居建物

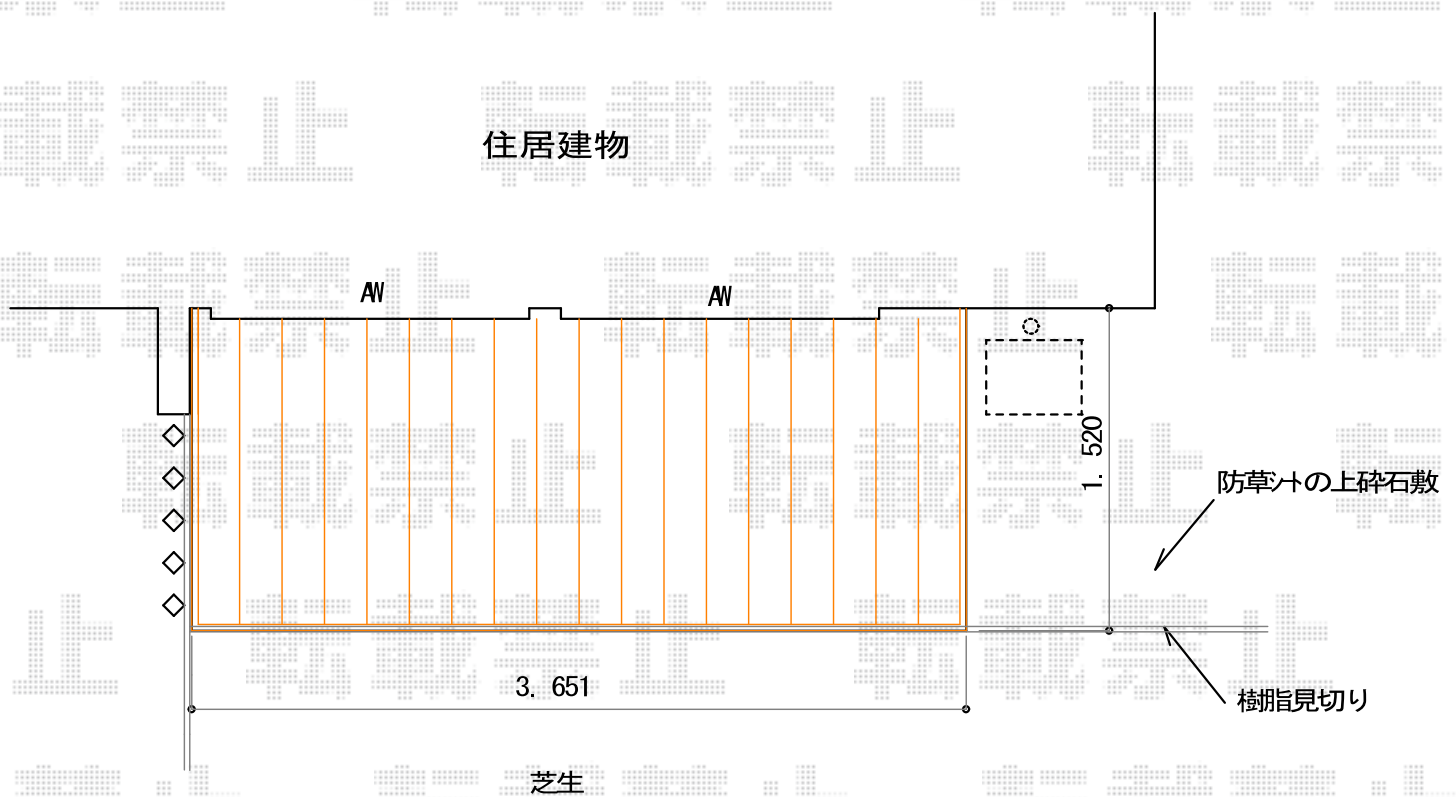

※納まりはイメージです。

2019-6-615320	担当者	木附
---------------	-----	----