


カーポート・フェンス 施工概略図

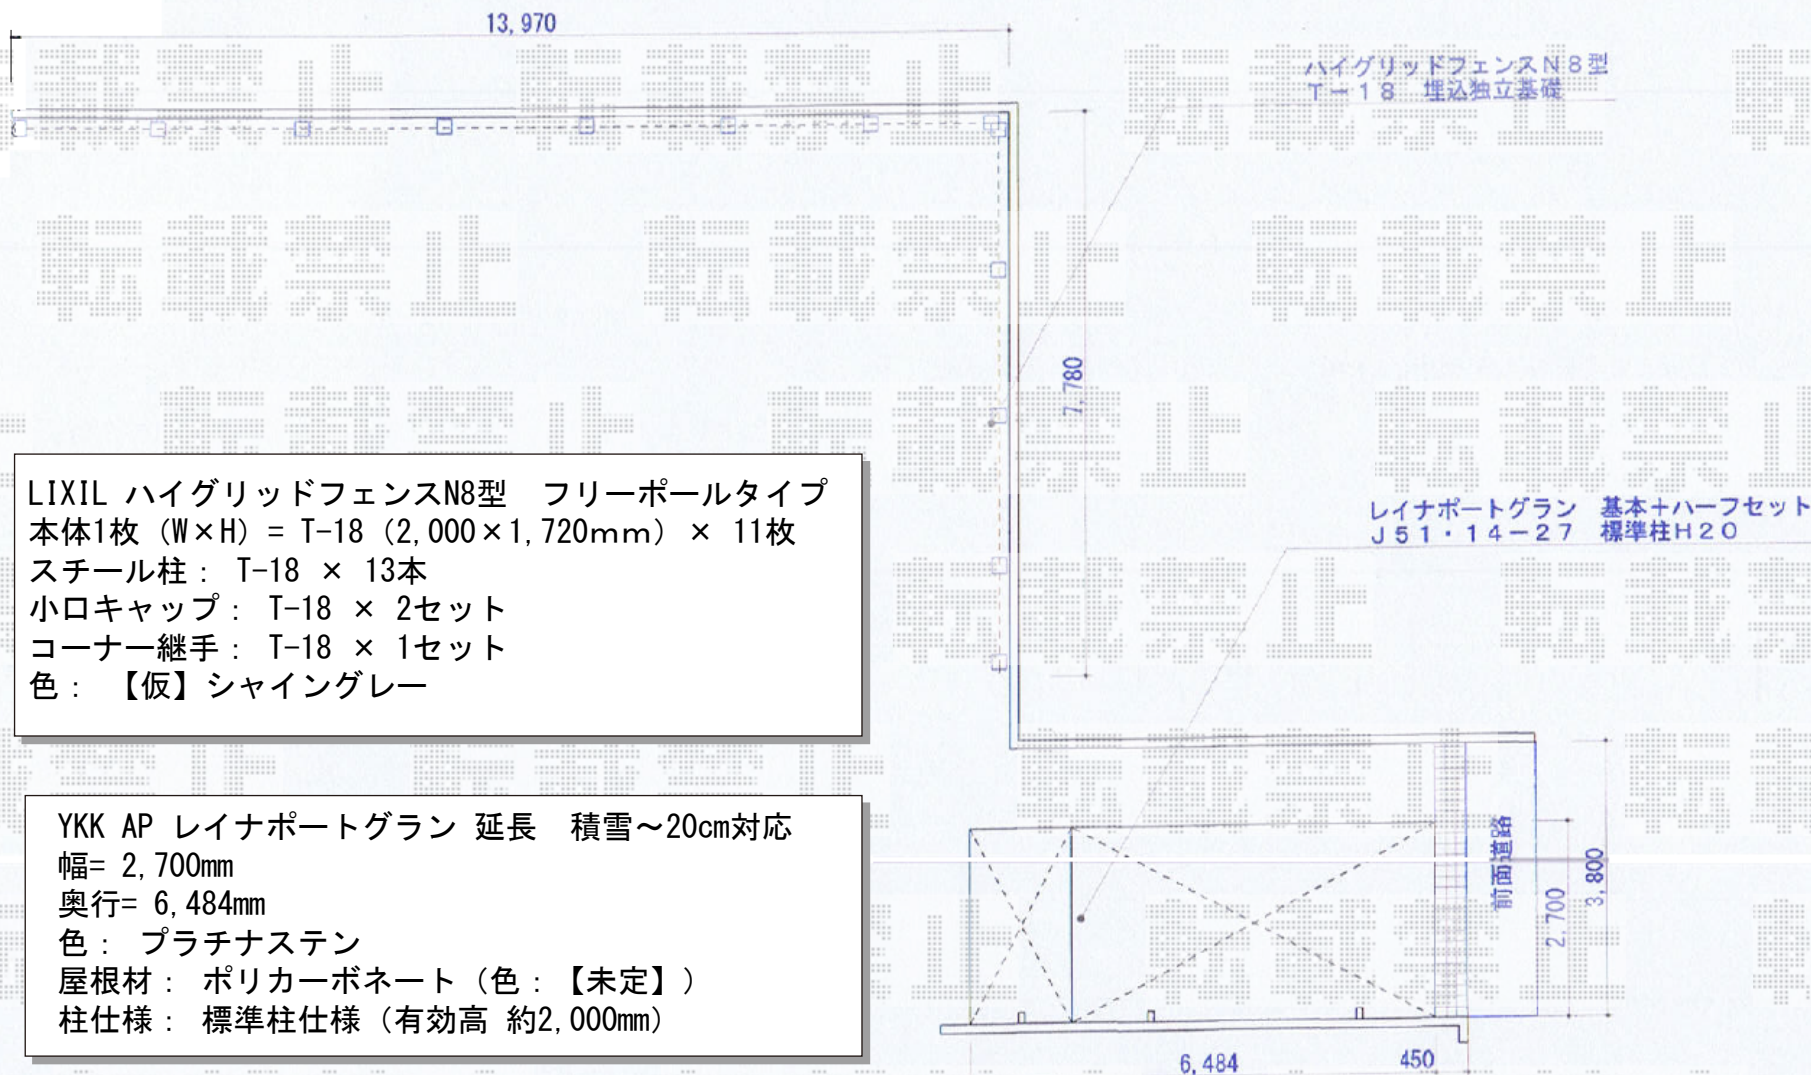

LIXIL ハイグリッドフェンスN8型 フリーポールタイプ
 本体1枚 (W×H) = T-18 (2,000×1,720mm) × 11枚
 スチール柱 : T-18 × 13本
 小口キャップ : T-18 × 2セット
 コーナー継手 : T-18 × 1セット
 色 : 【仮】シャイングレー

YKK AP レイナポートグラン 延長 積雪~20cm対応
 幅= 2,700mm
 奥行= 6,484mm
 色 : プラチナステン
 屋根材 : ポリカーボネート (色 : 【未定】)
 柱仕様 : 標準柱仕様 (有効高 約2,000mm)