


エクステリア工事 施工概略図

YKK AP ソラリア F型 テラスタイプ 単体 積雪~20cm対応  
 間口= メーター2.5間通し (柱芯々4,845mm 屋根幅5,030mm)  
 出幅= 8尺 (2,370mm)  
 色: ホワイト  
 屋根材: 熱線遮断ポリカーボネート (クリアマット調)  
 柱仕様: 柱標準タイプ (柱2本) ※ロング柱  
 施工方法: 下止め仕様

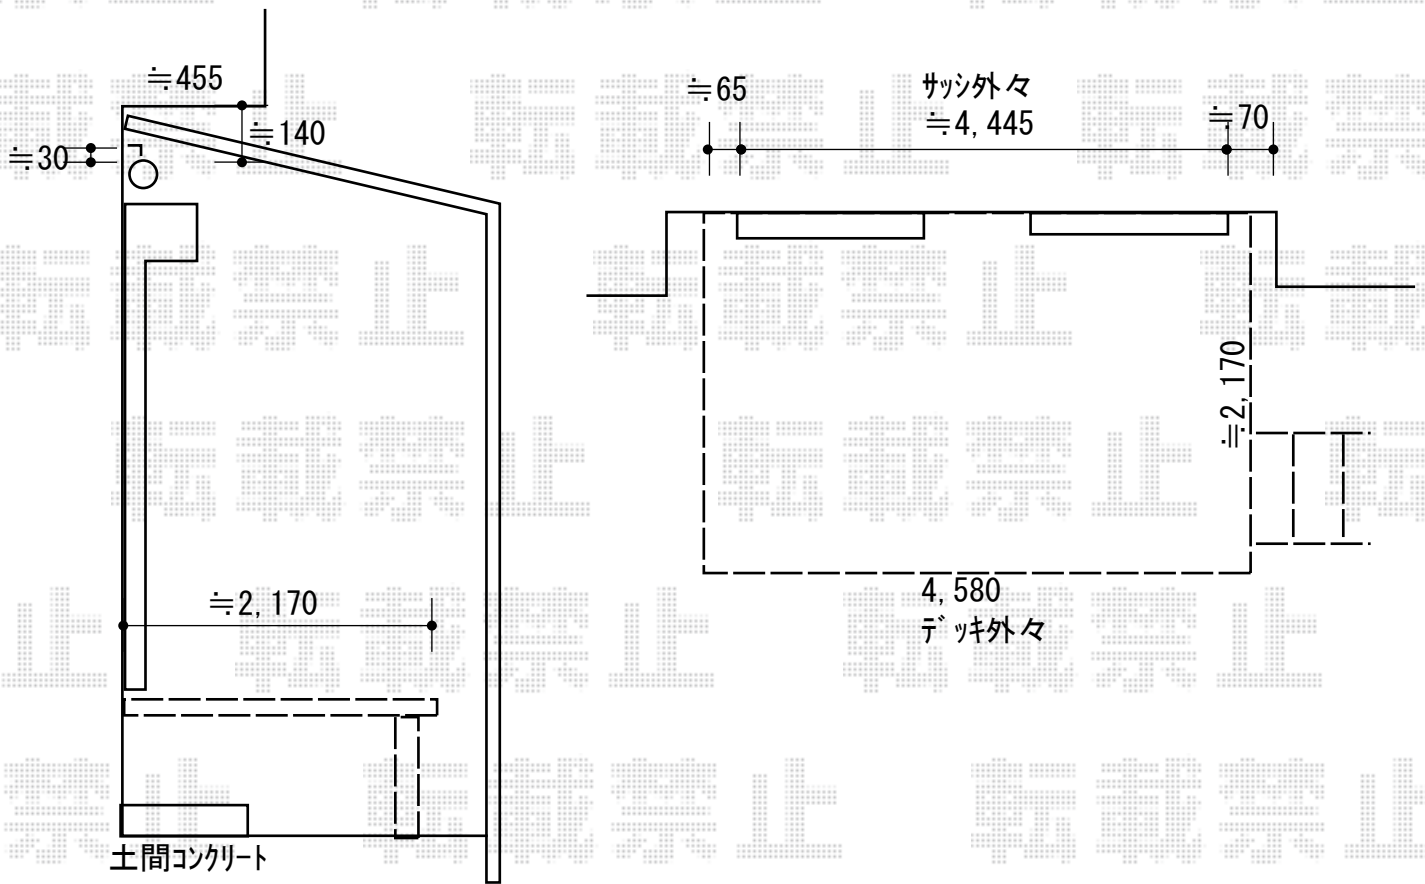

2019-6-615822

担当者

丸山