


カーポート 施工概略図

LIXIL ネスカF (フラットスタイル) 縦連棟 積雪~20cm対応  
 幅= 2,992mm 奥行= 9,970mm 色: シャイングレー  
 屋根材: 熱線吸収ポリカーボネート (クリアマットS・すりガラス調)  
 柱仕様: 標準柱仕様 (有効高 約2,200mm)

LIXIL ネスカF 縦連棟 サイドパネル  
 奥行サイズ: L:50用+L:50用 高さ: 2段\*H:800+800  
 色: シャイングレー パネル材: ポリカーボネート (クリアマット・すりガラス調)  
 柱仕様: 標準柱仕様/間柱2本  
 サポート柱: 着脱式サポート 2本入×2セット

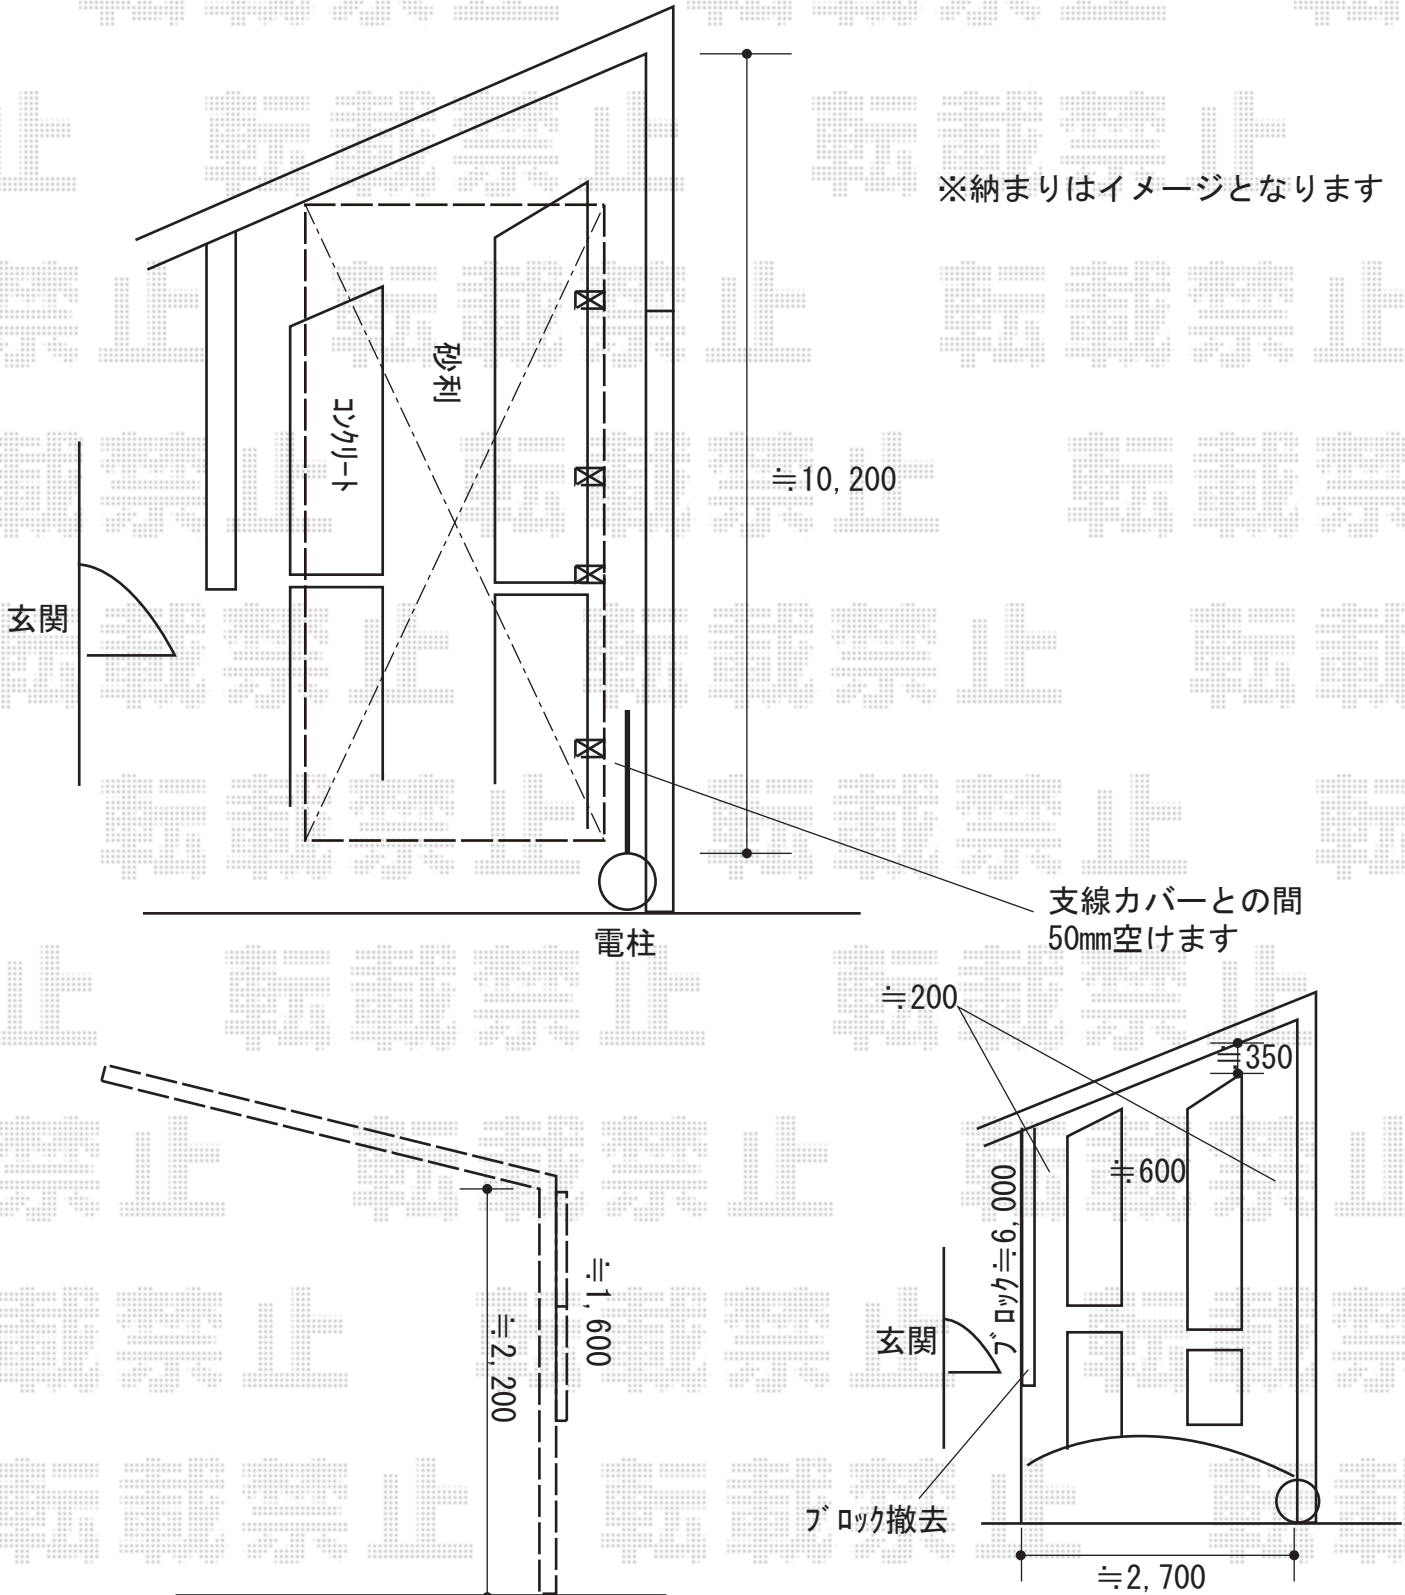

※納まりはイメージとなります

支線カバーとの間  
50mm空けます

$\approx 200$

$\approx 350$

$\approx 600$

玄関

ブロック撤去

$\approx 2,700$

2019-6-616077

担当者

新西