カーポート施工概略図

YKK AP レイナキャッププレートグラン50 縦連棟　積雪～50cm対応
幅= 2,702mm
奥行= 10,064mm
色：　【未定】
屋根材：　ポリカーボネート（色：【未定】）
柱仕様：　ハイルーフ柱仕様（有効高　約2,350mm）

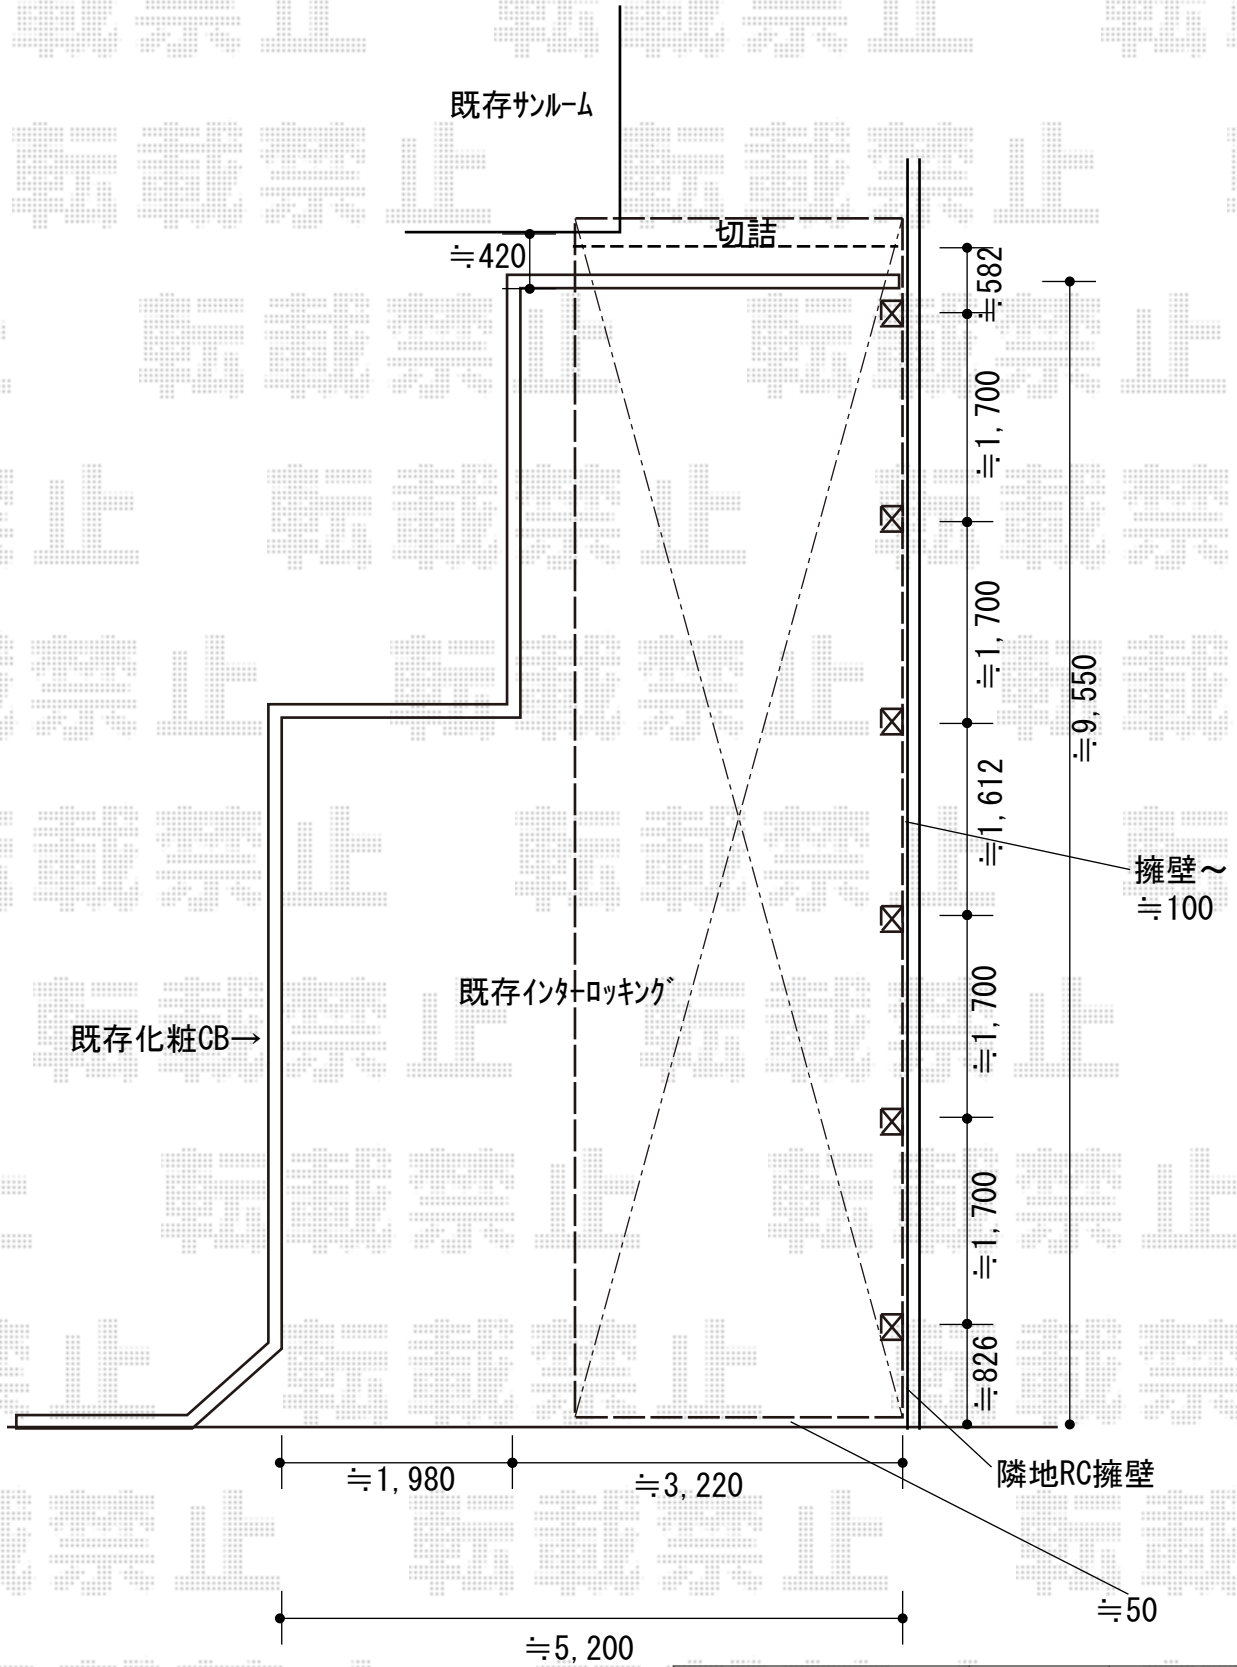

2019-6-616320	担当者	村上（公）

エクスショップ

現場状況や作図制限により概略図の内容と多少の違いが生じることがございます。
施工時は、現場優先とさせて頂きたく思いますので、お立会い頂き、最終のご指示のほど、何卒、宜しくお願い致します。