

カーポート 施工概略図

YKK AP レイナポートグラン 延長 積雪～30cm対応

幅= 2,550mm

奥行= 6,484mm

色： ホワイト

屋根材： 熱線遮断ポリカーボネート(クリアマット)

柱仕様： ハイルーフ柱仕様(有効高 約2,350mm)

追加部材： 積雪30cm対応ユニット(専用サポート/母屋補強材/屋根ふき材補強部品)

屋根ふき材補強部品 色： カームブラック *1色のみ

YKK AP レイナポートグラン サイドパネル


奥行きサイズ： 長さ51用 +14用

高さ： 836mm*1段

色： ホワイト

パネル材： 熱線遮断ポリカーボネート(クリアマット)

柱仕様： ハイルーフ柱仕様*間柱1本

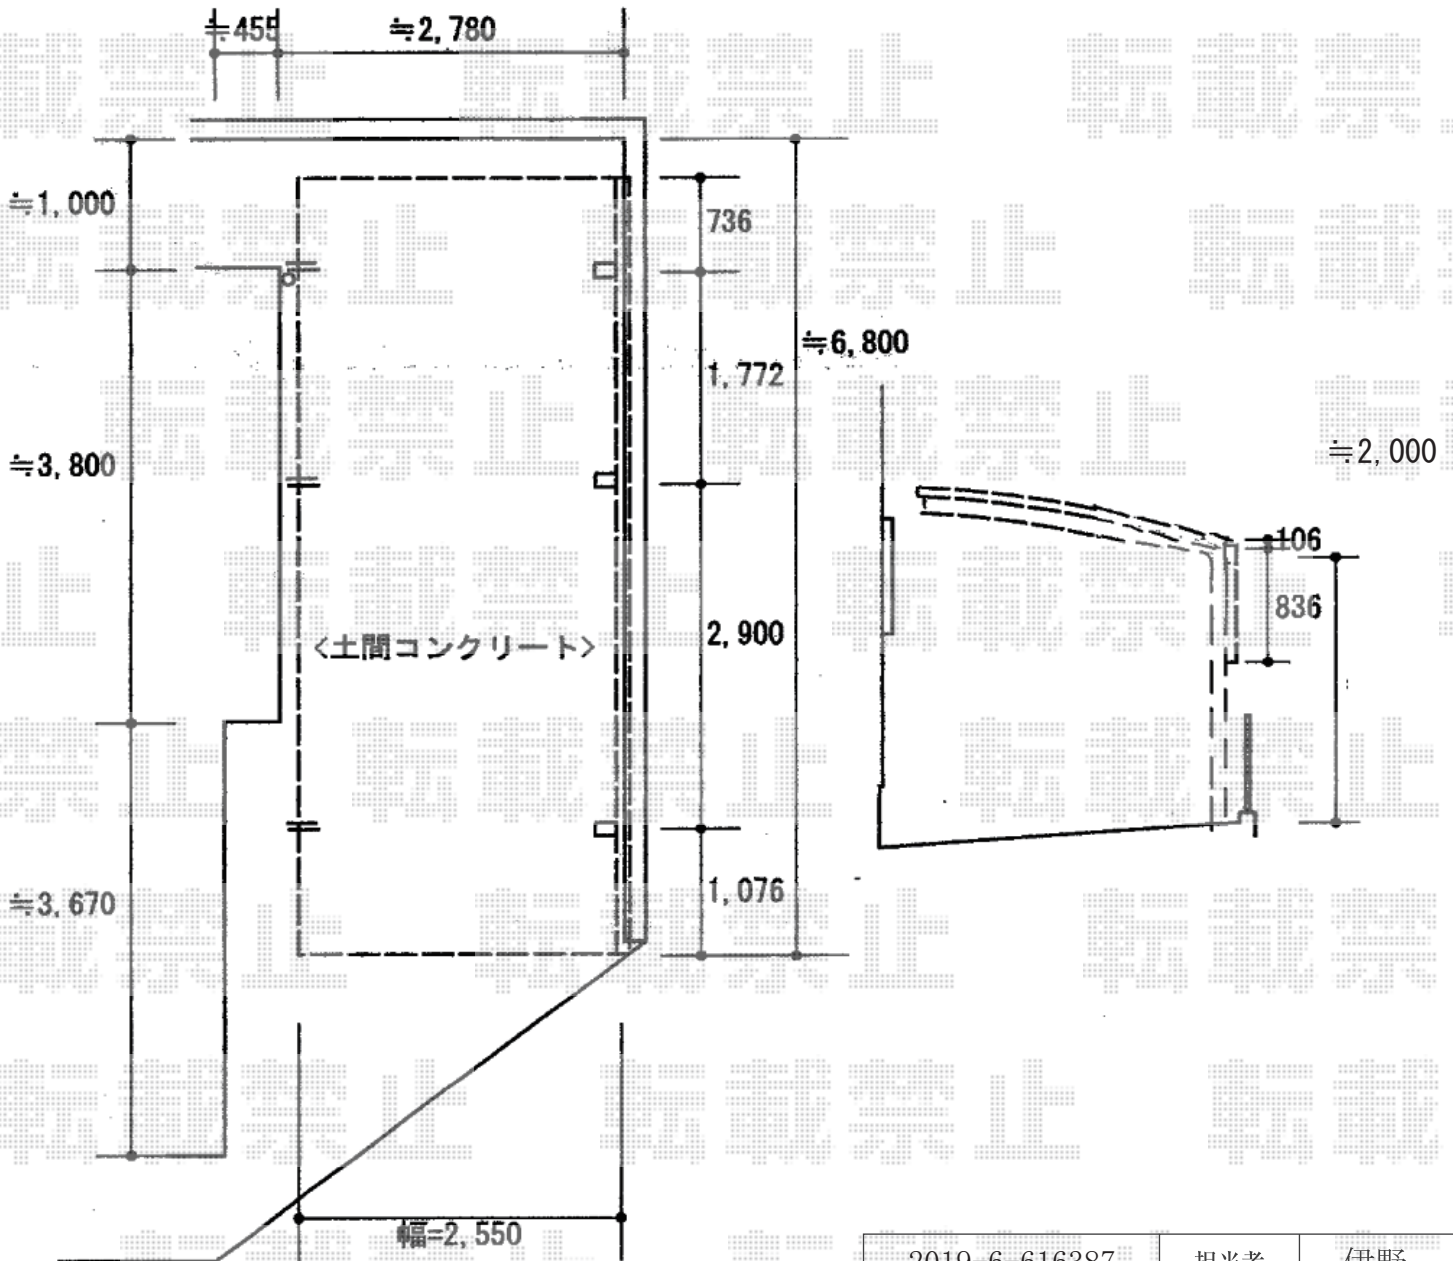

2019-6-616387

担当者

伊野