
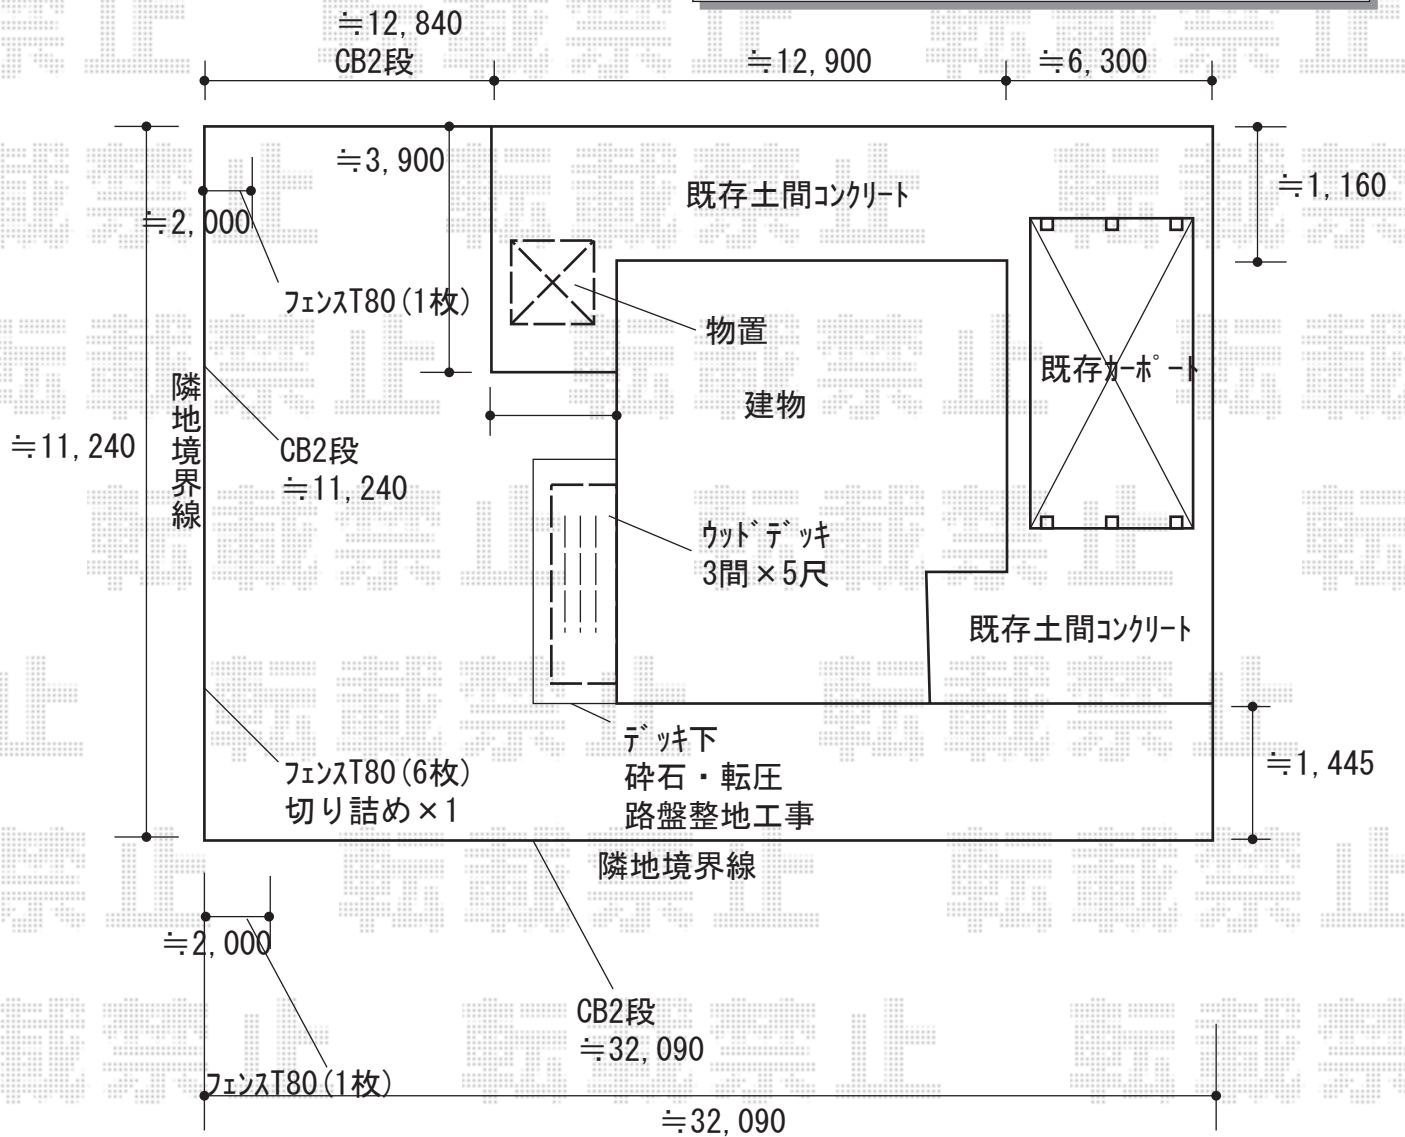


エクステリア工事 施工概略図

LIXIL(新日軽) セレビューフェンス R3型 自在柱
 本体1枚 (W×H) = 800用 (2,000mm×720mm) × 8枚
 自在柱: 800用 × 11本
 目隠しコーナー継手: 800用 × 2セット
 エンドキャップ: 1セット
 色: シャイングレー

YKK AP リウッドデッキ 200
 間口= 3.0間 (5,451mm)
 出幅= 5尺 (1,520mm)
 色: ホワイトブラウン
 床板: 横貼り
 幕板: 標準幕板
 束柱: Sタイプ (550mm) (色: プラチナステン)

タクボ物置 Mr. ストックマンダンディ 多雪型 2532×1922×2110
 間口= 2,532mm
 奥行= 1,922mm
 高さ= 2,110mm
 色: ディープブルー
 屋根タイプ: 標準型
 耐荷重タイプ: 多雪型
 棚タイプ: 側面棚タイプ
 数量: 1台

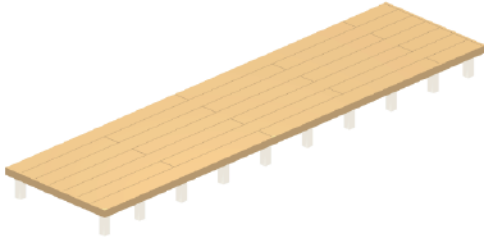

2019-6-616514

担当者

関