


カーポート 施工概略図

YKK AP レイナポートグラン 延長 積雪~20cm対応
 幅= 2,700mm
 奥行= 6,484mm
 色： プラチナステン
 屋根材： 熱線遮断ポリカーボネート(クリアマット)
 柱仕様： ハイルフ柱仕様 (有効高 約2,350mm)

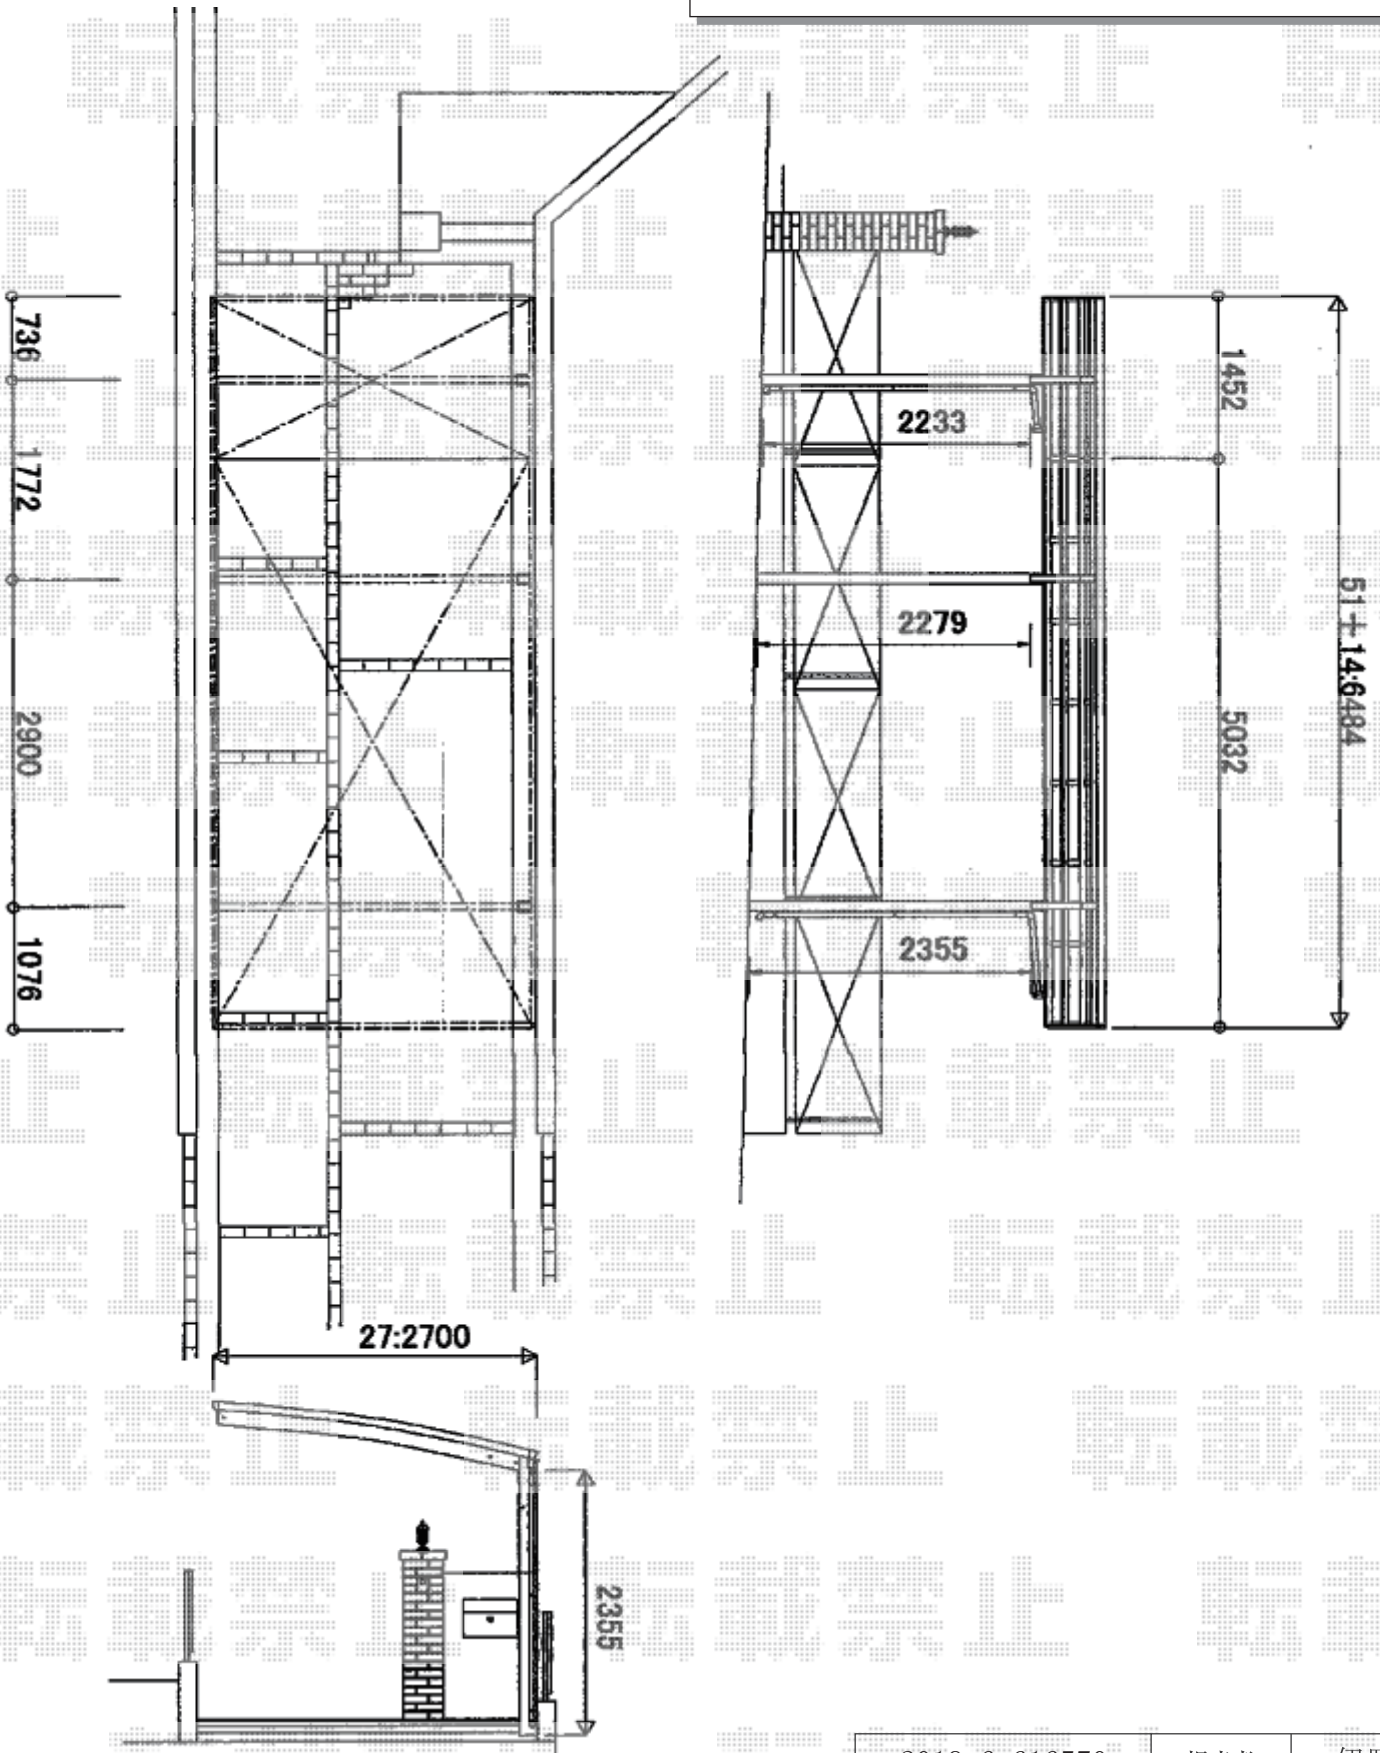

2019-6-616570

担当者

伊野