


エクステリア工事 施工概略図

LIXIL サニージュ R型 床納まり ランマ無 積雪～20cm対応  
 寸法= 間口 関東1.5間 (2,730mm) × 出幅 5尺 (1,485mm)  
 正面ユニット： テラス (4枚建) \*網戸 ・ 側面ユニット： 【両側】 FIX  
 色： シャイングレー ・ 屋根材： ポリカーボネート (クリアマット・すりガラス調)  
 床材： 【仮】 塩ビデッキボード (グレー) ・ ガラス仕様： ガラス (透明5mm)  
 施工方法： 下止め仕様 ・ 追加部材： 床長尺・長尺束/躯体水切り逃げ部材  
 オプション： 吊下げ物干しAセット 標準2本入り・吊下げ物干し取付け桟×2セット

LIXIL ネスカR (ラウンドスタイル) 積雪～20cm対応  
 幅= 2,701mm ・ 奥行= 4,980mm ・ 色： シャイングレー  
 屋根材： ポリカーボネート (クリアマット・すりガラス調)  
 柱仕様： 標準柱仕様 (有効高 約2,200mm)

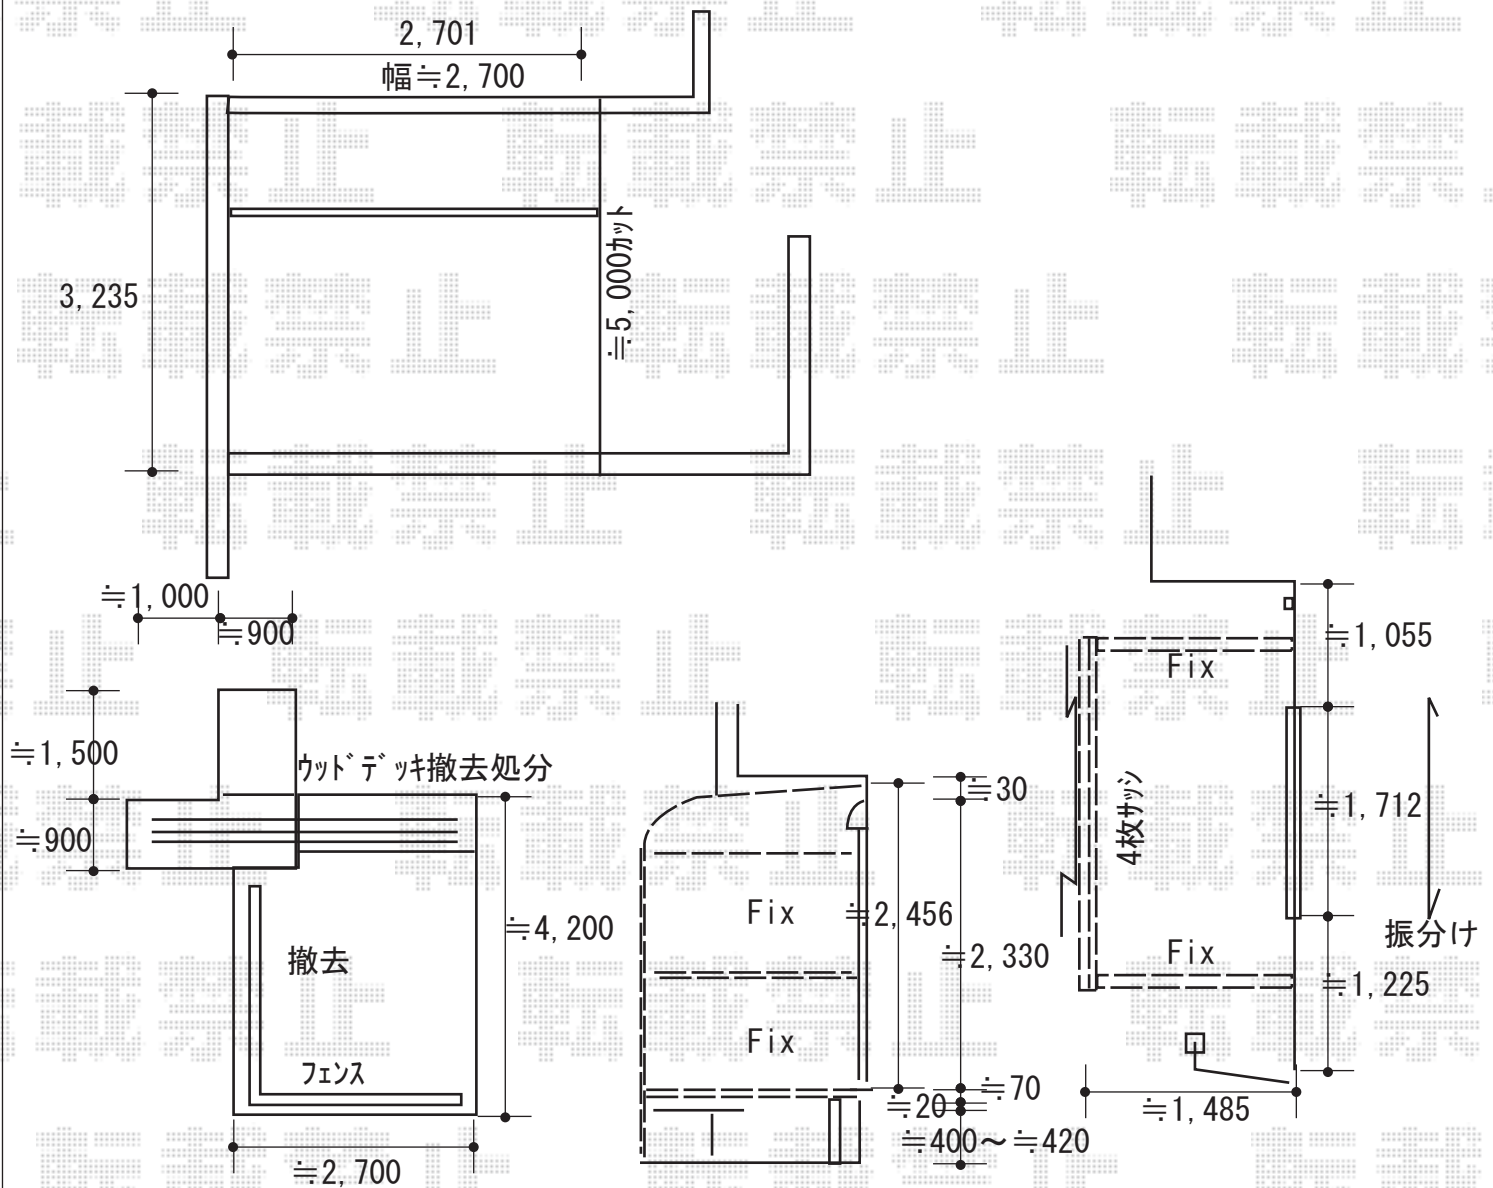

2019-6-616689

担当者

小林