


フェンス+テラス屋根+物置 施工概略図

積水樹脂 メッシュフェンス G10-R 自由柱施工  
本体1枚 (W×H) = H600 (2,000mm×600mm) (¥4,320) × 13枚  
支柱 : H600 (¥1,580) × 15本  
支柱金具 : H600 (¥1,140) × 15セット  
パネルコーナー金具 : H600 (¥2,010) × 1セット  
保護キャップ : (¥290) × 2セット  
色 : ホワイト

YKK AP ソラリア R型 テラスタイプ 単体 積雪~20cm対応  
間口= メーター1.5間 (柱芯々2,845mm 屋根幅3,030mm)  
出幅= 7尺 (2,070mm )  
色 : ブラウン  
屋根材 : ポリカーボネート (スモークブラウン)  
柱仕様 : 柱標準タイプ (柱2本)  
施工方法 : 上止め仕様

イナバ物置 シンプリー 一般型 1740×905×1603  
間口= 1,740mm  
奥行= 905mm  
高さ= 1,903mm  
色 : ティンバーブラウン  
屋根タイプ : 標準型  
耐荷重タイプ : 一般型  
棚タイプ : 全面棚タイプ  
数量 : 1台

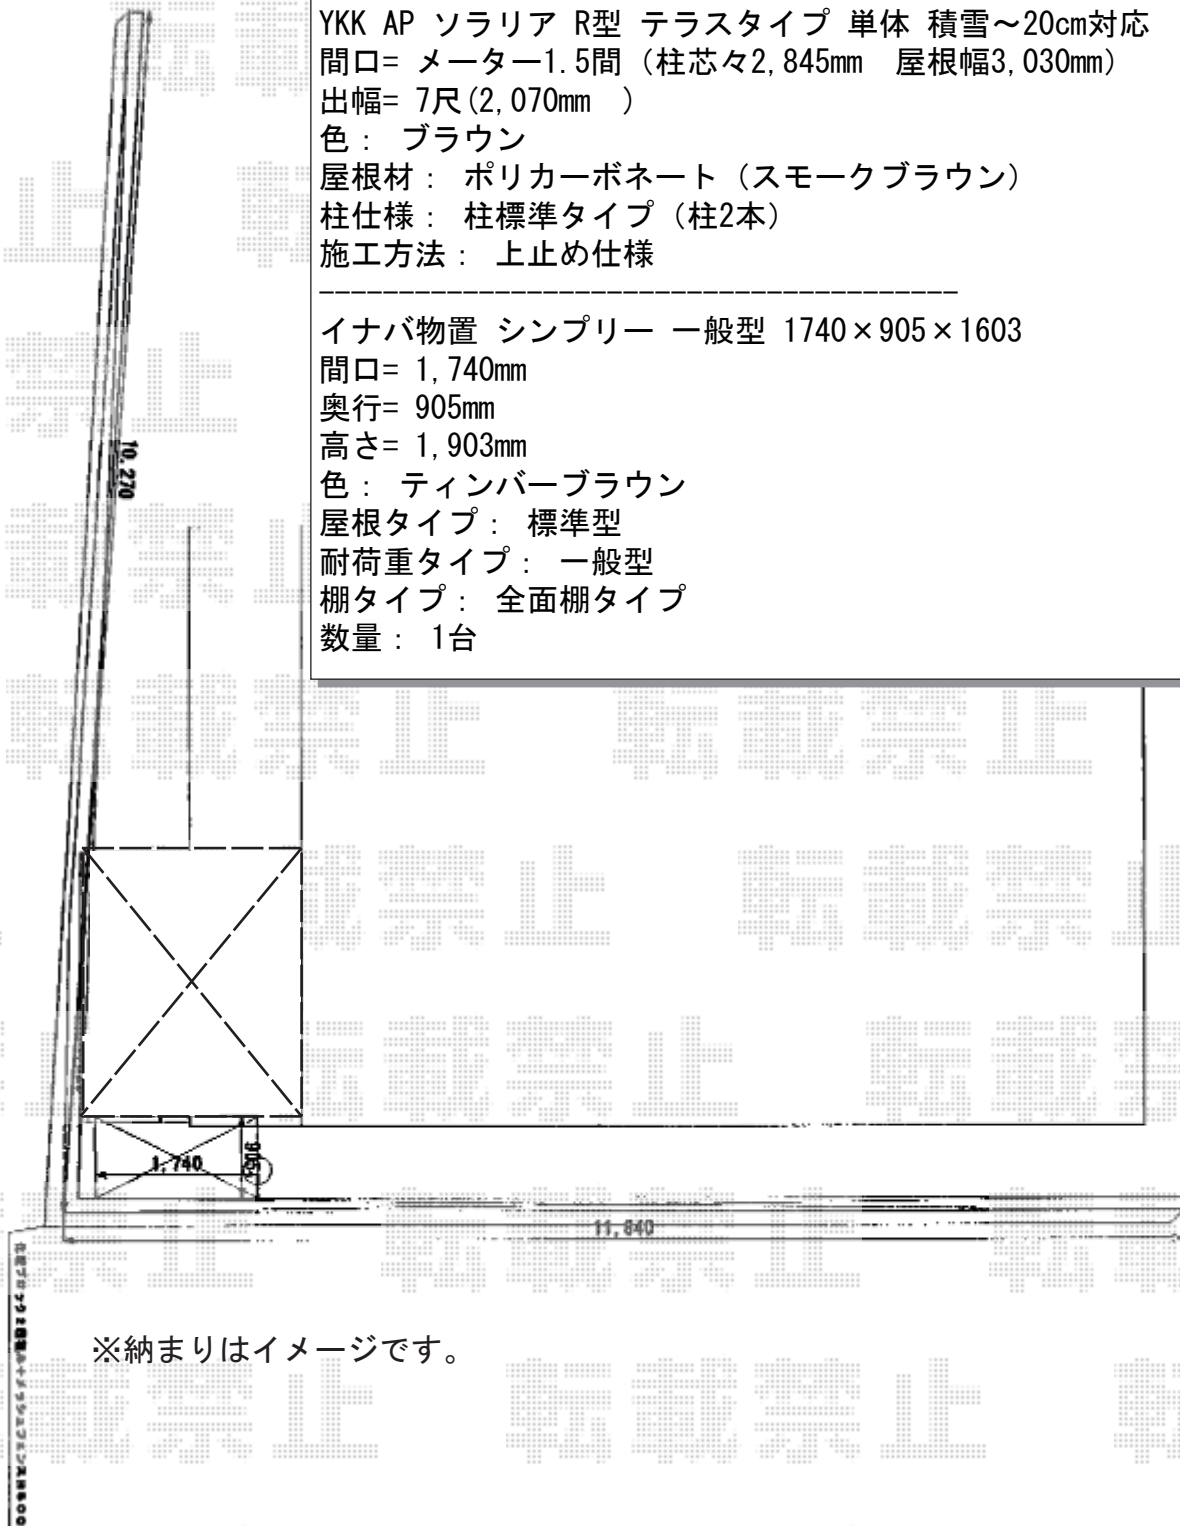

※納まりはイメージです。

2019-6-616866

担当者

関