


バルコニー屋根 施工概略図

YKK AP ソラリア R型 屋根タイプ 単体 積雪～20cm対応
間口= 関東間2.5間（柱芯々4,268mm 屋根幅4,580mm）
出幅= 4尺（1,170mm）
色： ホワイト
屋根材： 熱線遮断ポリカーボネート（クリアマット調）
柱仕様： 柱奥行移動タイプ（柱2本）
施工方法： 上止め仕様
躯体式バルコニー取付部品： 中間用×2

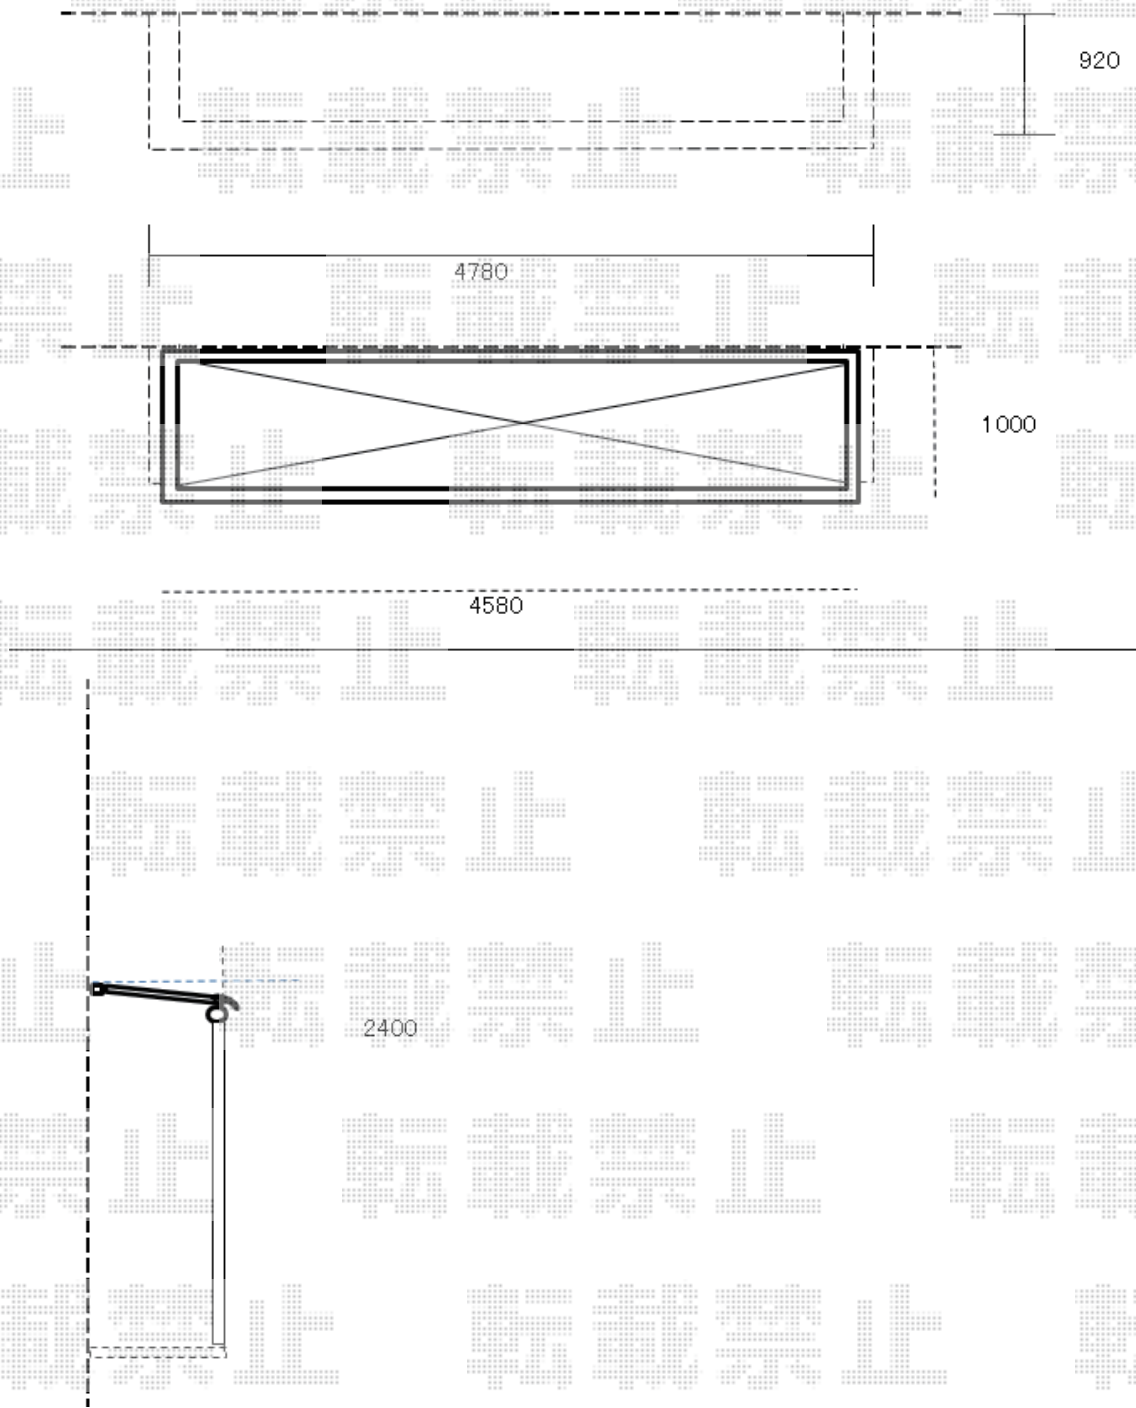

2019-6-617196

担当者

関