


カーポート・カーゲート施工概略図

Value Select 【A】 トリップゲート RC型 ノンレール 片開き 49S
 開口幅= 4,861mm
 全幅= 4,961mm
 たたみ幅= 665mm
 高さ= 1,200mm
 色：ステンカラー
 キャスター数：3箇所
 落棒数：2本

YKK AP 【B】 レイナポートグラン 積雪～20cm対応
 幅= 3,000mm
 奥行= 5,052mm
 色：プラチナステン
 屋根材：ポリカーボネート（トーマイマツ）
 柱仕様：ハイルーフ柱仕様（有効高 約2,350mm）

YKK AP 【B】 レイナポートグラン 着脱式サポート 標準・ハイルーフ兼用
 色：プラチナステン
 入り数：2本入り×1セット

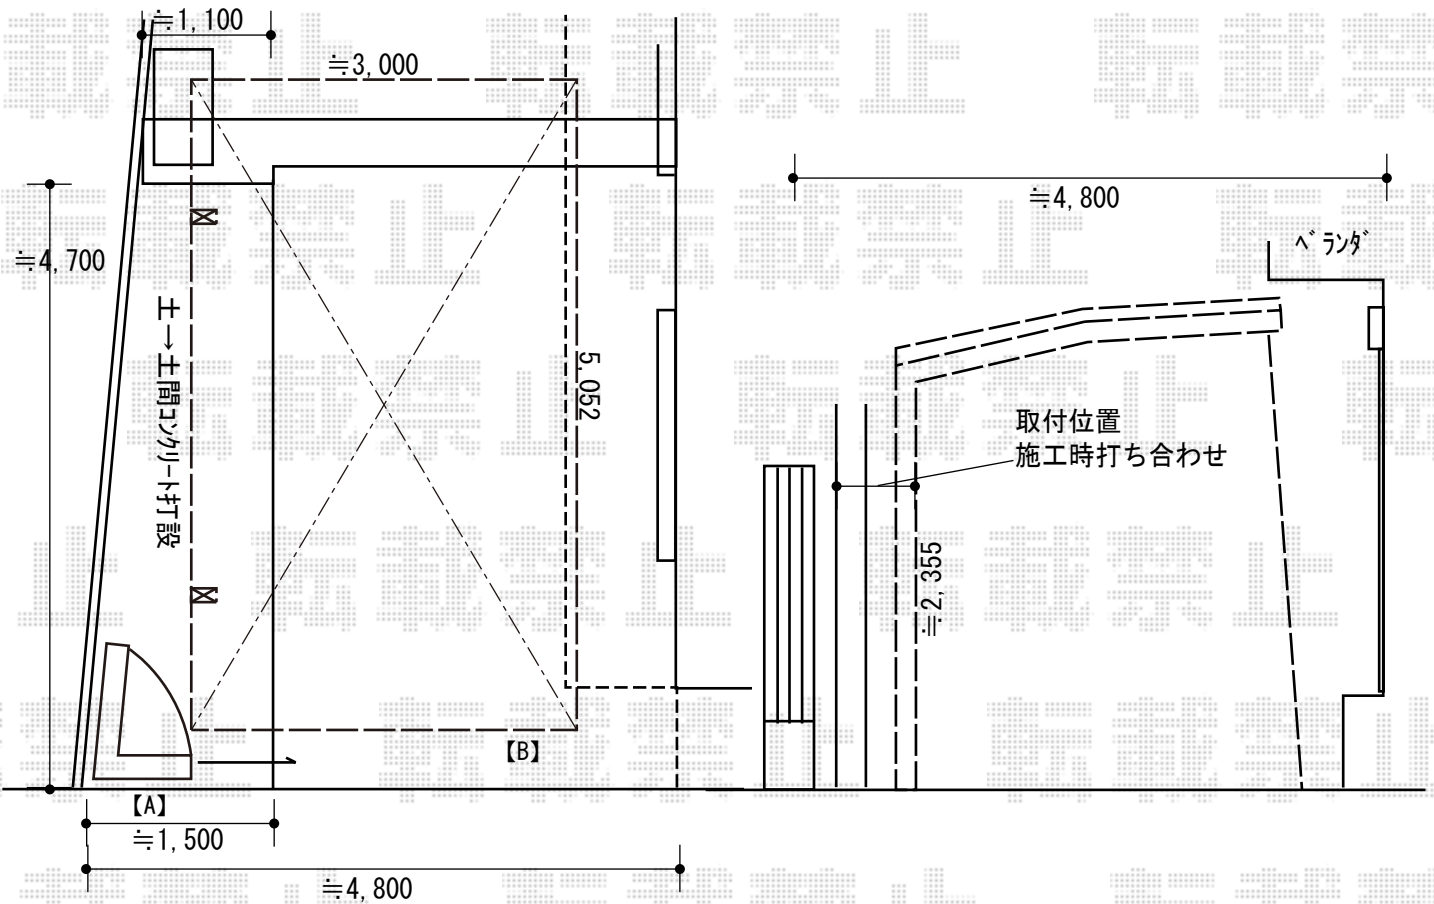

2019-6-617287	担当者	伊野
---------------	-----	----