


# カーポート 施工概略図

YKK AP レイナポートグラン 延長 積雪~20cm対応  
幅= 2,400mm  
奥行= 7,200mm  
色： ホワイト  
屋根材： ポリカーボネート（アースブルー）  
柱仕様： 標準柱仕様（有効高 約2,000mm）

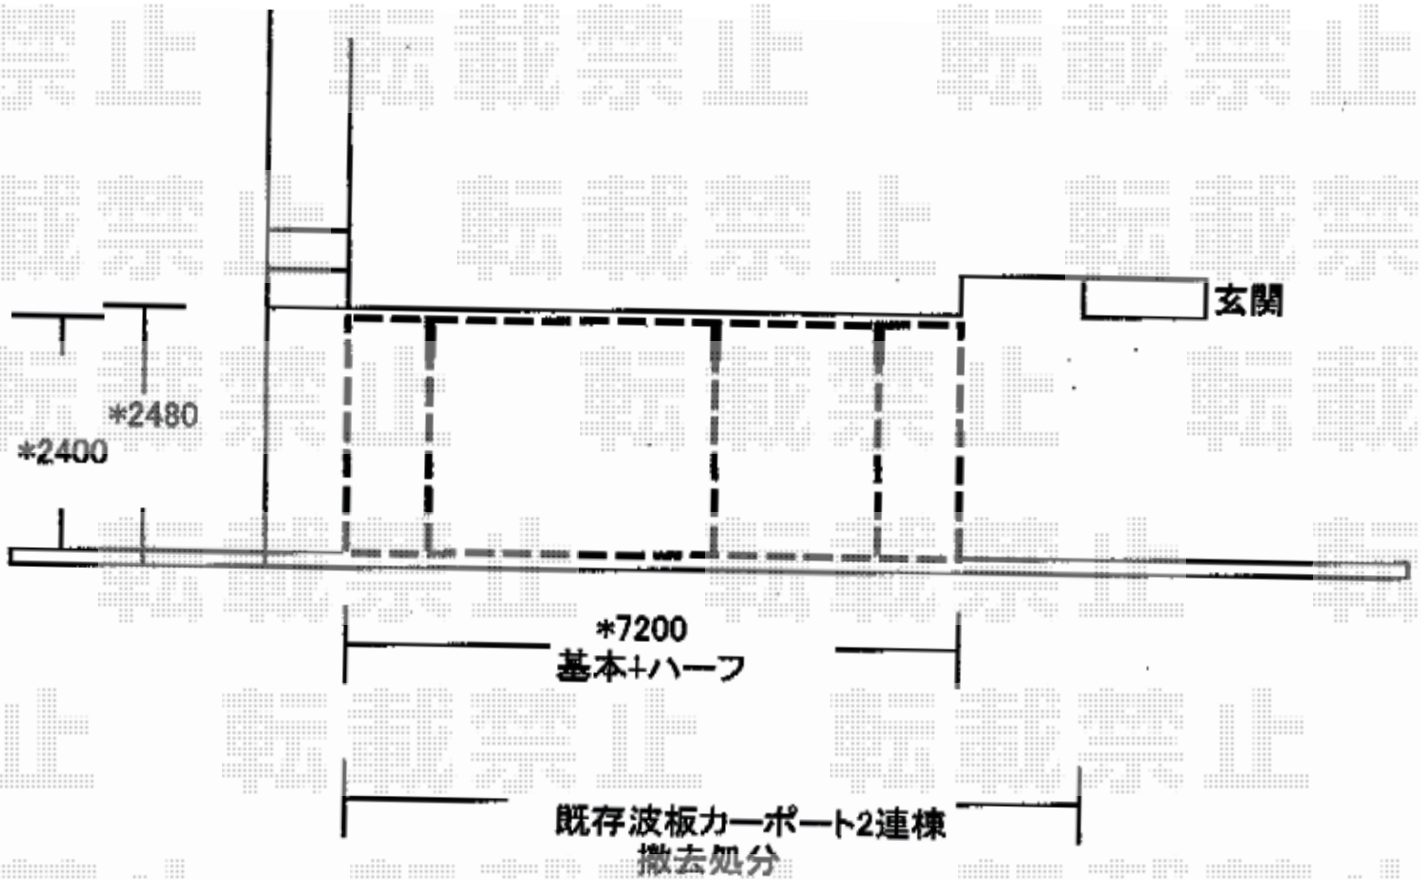

2019-6-617407

担当者 村上（公）