


カーポート 施工概略図

LIXIL ネスカR (ラウンドスタイル) ワイド 積雪~20cm対応
 幅= 4,230mm
 奥行= 4,980mm
 色: シャイングレー
 屋根材: ポリカーボネート (クリアマット・すりガラス調)
 柱仕様: 標準柱仕様 (有効高 約2,200mm)

LIXIL 【外観右】ネスカR ワイド用 サイドパネル
 奥行サイズ: 50用
 高さ= 1,600mm
 色: シャイングレー
 パネル材: ポリカーボネート (クリアマット・すりガラス調)
 柱仕様: 標準柱仕様 (有効高 約2,200mm) / 間柱1本

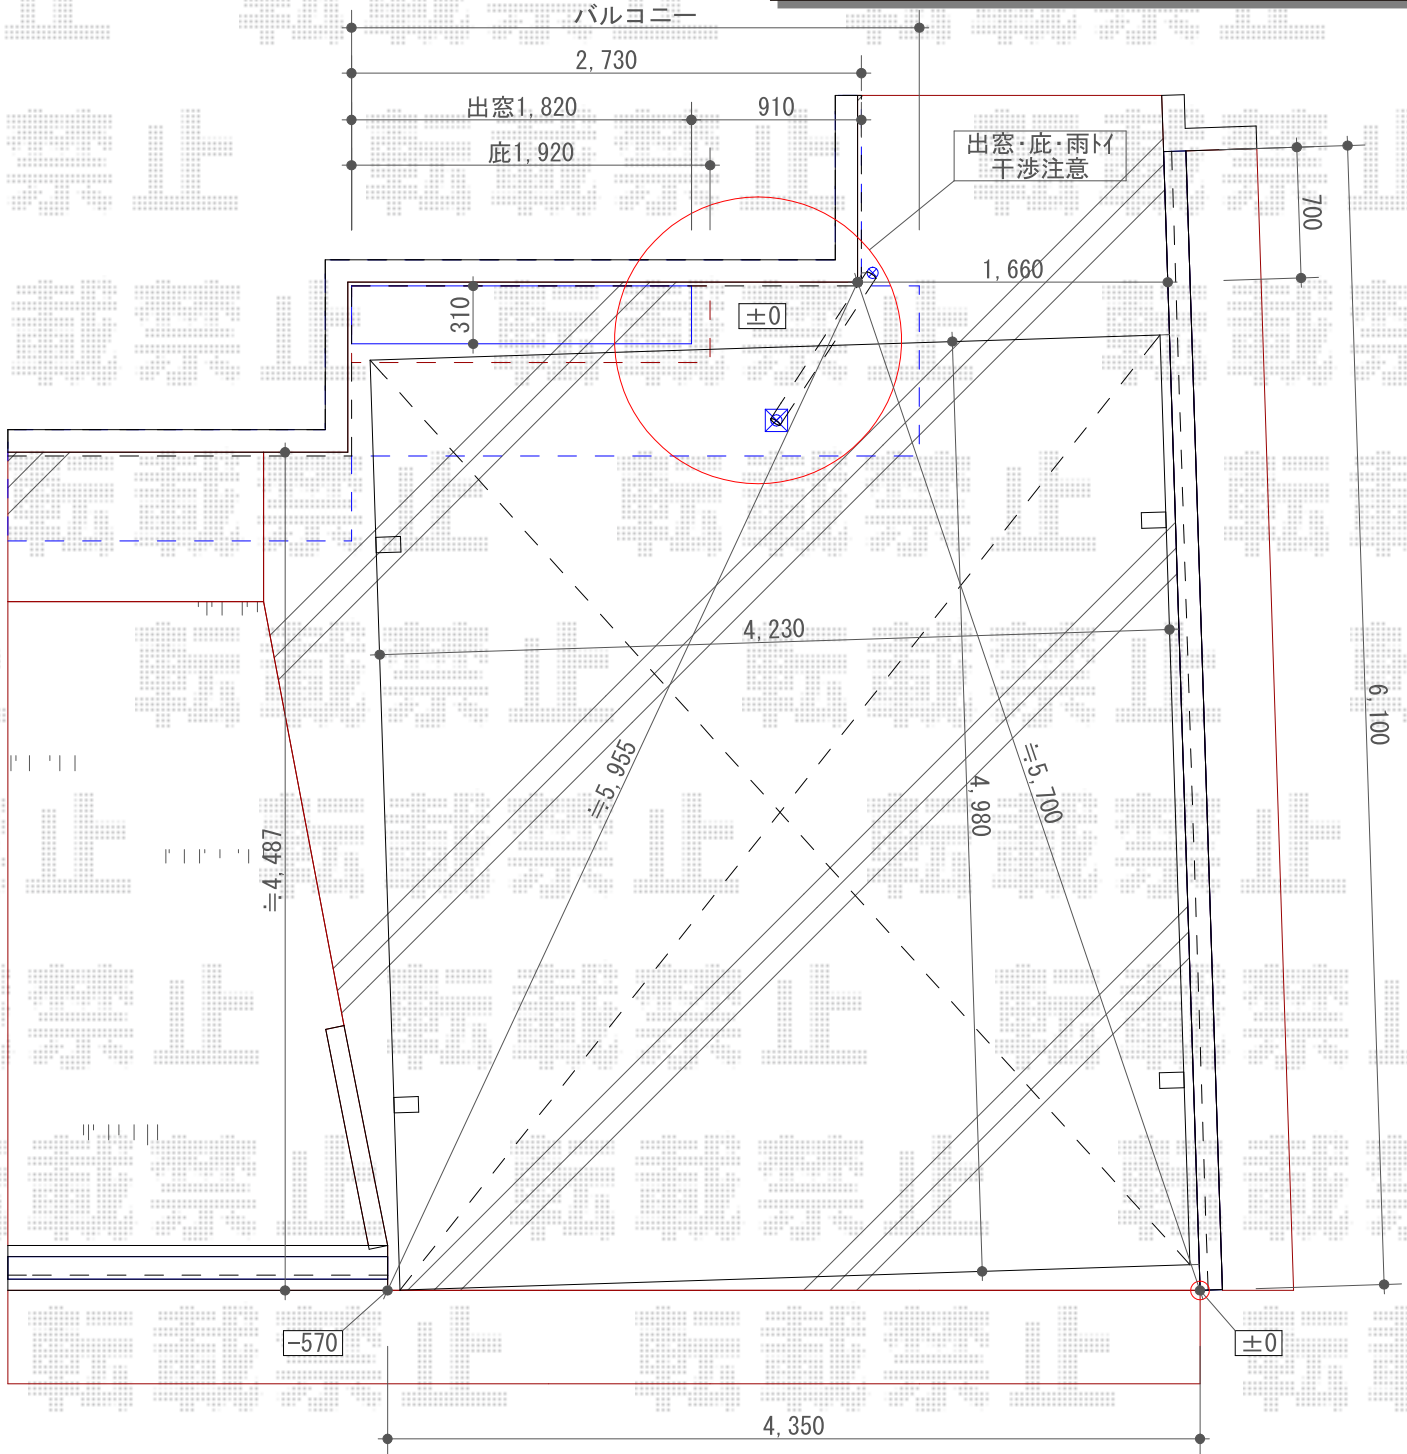

2019-6-617553

担当者

木挽