


カーポート 施工概略図

LIXIL(トステム) テールポートシグマIII 延長 積雪~20cm対応
 幅= 3,000mm
 奥行= 6,392mm
 色: シャイングレー
 屋根材: 熱線吸収ポリカーボネート(ライトブルーマット調)
 柱仕様: ロング柱23仕様(有効高 約2,300mm)

LIXIL テールポートシグマIII 着脱式サポート
 柱仕様: ロング柱23用
 入り数: 1本入り×3セット
 色: シャイングレー

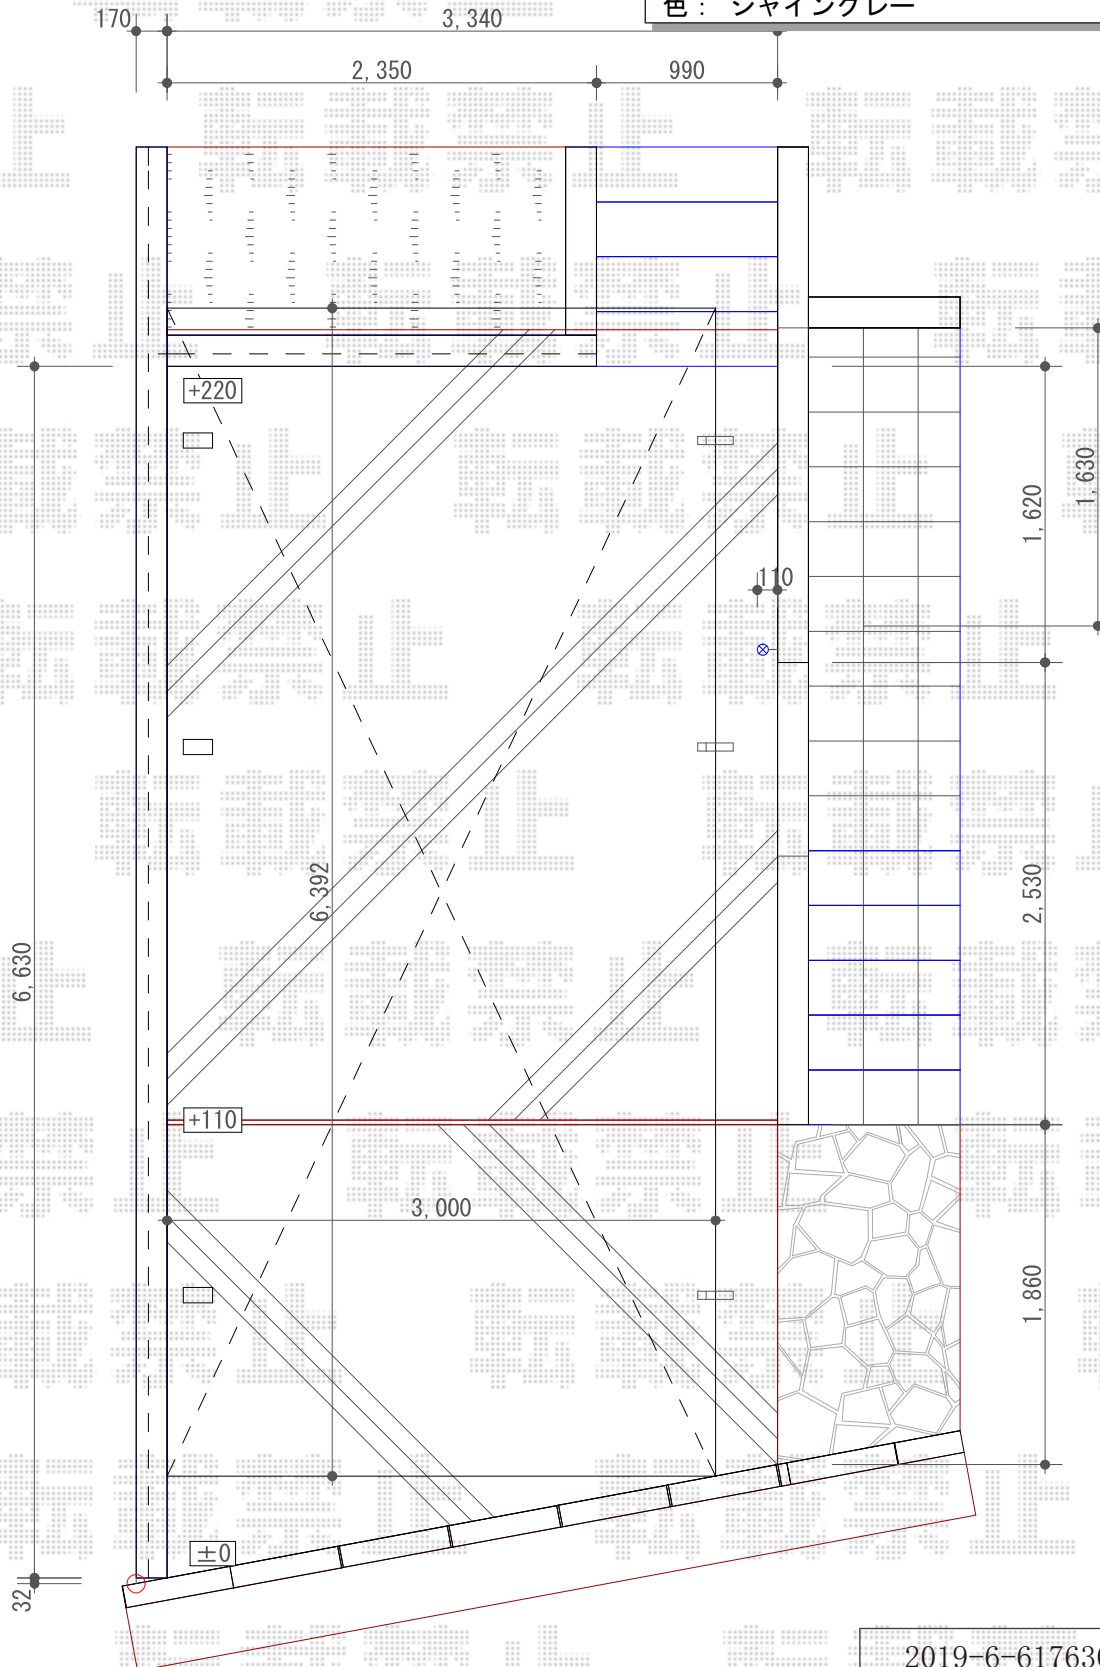

2019-6-617630

担当者

新西