

テラス屋根 施工概略図


LIXIL 【A】 フーゴF 独立テラスタイプ 単体 積雪~20cm対応
 間口= 3,616mm
 出幅= 1,196mm
 色： ブラック
 屋根材： 熱線吸収ポリカーボネート（ブルーマットS・すりガラス調）
 柱仕様： 標準柱仕様（有効高 約1,900mm）

LIXIL 【A】 フーゴF独立テラスタイプ オプション
 屋根材ホルダー： 36型用×1セット
 色： ブラック

LIXIL 【B】 フーゴF 独立テラスタイプ 単体 積雪~20cm対応
 間口= 4,322mm
 出幅= 1,796mm
 色： ブラック
 屋根材： 熱線吸収ポリカーボネート（ブルーマットS・すりガラス調）
 柱仕様： ロング柱28仕様（有効高 約2,800mm）

LIXIL 【B】 フーゴF独立テラスタイプ オプション
 屋根材ホルダー： 43型用×1セット
 色： ブラック

LIXIL 【B】 フーゴF独立テラスタイプ オプション
 サイドパネル： 間口43型用
 高さ： 1,000*1段
 色： ブラック
 屋根材： 熱線吸収ポリカーボネート（ブルーマットS・すりガラス調）
 柱仕様： ロング柱28仕様
 着脱式サポート： なし

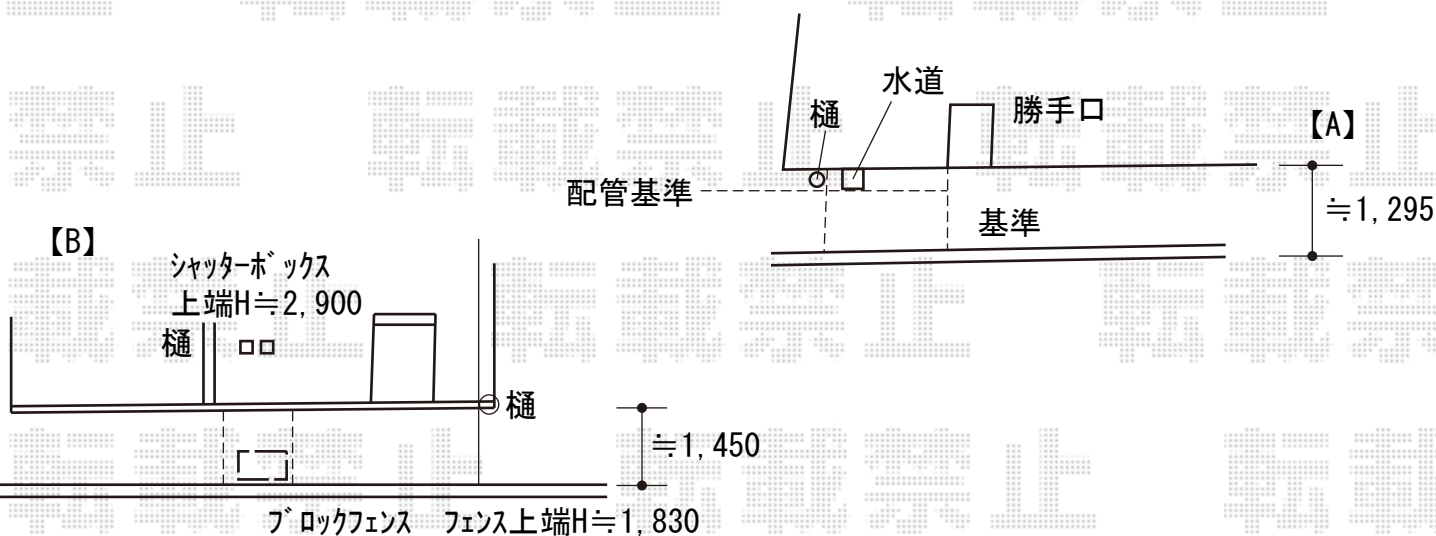

2019-6-617712

担当者

細川