

テラス屋根 施工概略図


LIXIL 【A】 フーゴF 独立テラスタイプ 単体 積雪~20cm対応
 間口= 3,616mm
 出幅= 1,196mm
 色: ブラック
 屋根材: 熱線吸収ポリカーボネート (ブルーマットS・すりガラス調)
 柱仕様: 標準柱仕様 (有効高 約1,900mm)

LIXIL 【A】 フーゴF独立テラスタイプ オプション
 屋根材ホルダー: 36型用×1セット
 色: ブラック

LIXIL 【B】 フーゴF 独立テラスタイプ 単体 積雪~20cm対応
 間口= 4,322mm
 出幅= 1,796mm
 色: ブラック
 屋根材: 熱線吸収ポリカーボネート (ブルーマットS・すりガラス調)
 柱仕様: ロング柱28仕様 (有効高 約2,800mm)

LIXIL 【B】 フーゴF独立テラスタイプ オプション
 屋根材ホルダー: 43型用×1セット
 色: ブラック

LIXIL 【B】 フーゴF独立テラスタイプ オプション
 サイドパネル: 間口43型用
 高さ: 1,000*1段
 色: ブラック
 屋根材: 熱線吸収ポリカーボネート (ブルーマットS・すりガラス調)
 柱仕様: ロング柱28仕様
 着脱式サポート: なし

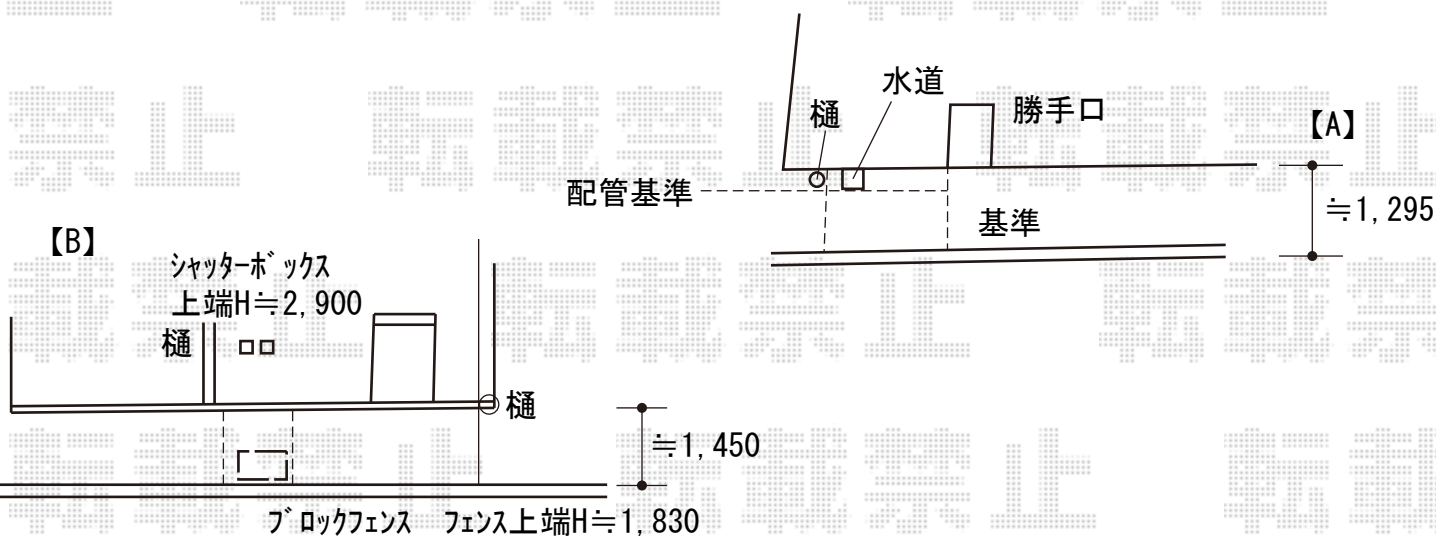

2019-6-617712

担当者

細川