
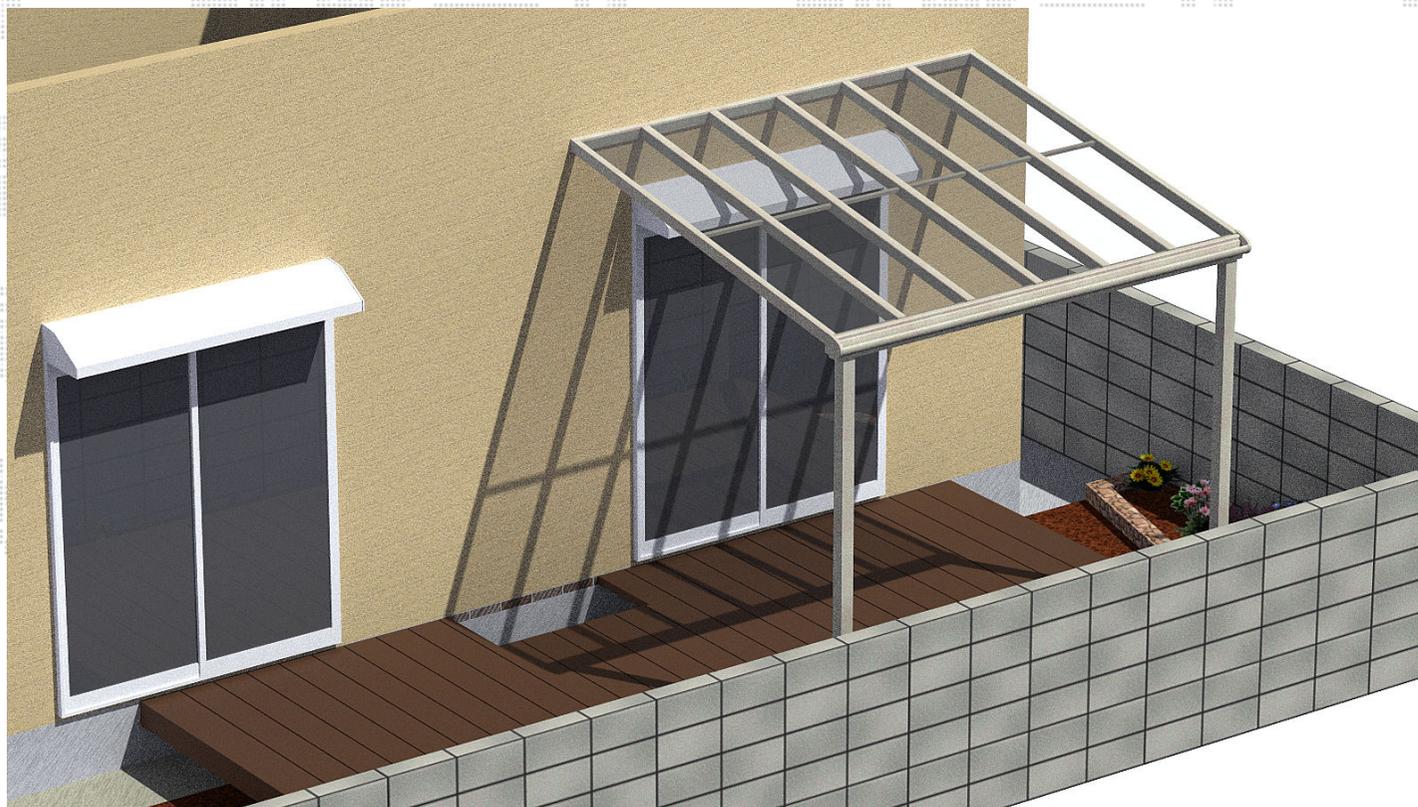


エクステリア 施工概略図

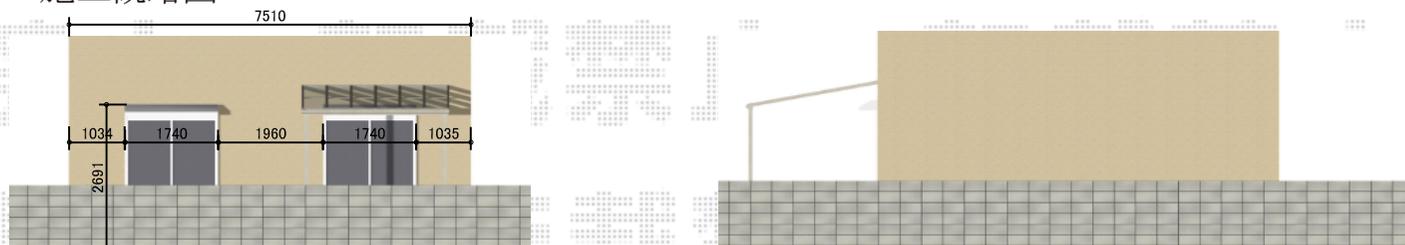

- YKK
- ウッドデッキ200
- 幅 5451
- 奥 2120
- 柱 Tタイプ
- ブラチナステン
- レッドウッド
- 塞外機カット有り (幕板追加)

- YKK
- ソラリアF
- 幅 2760
- 奥 2370
- ピュアシルバートーメイマット
- 吊上げ上下可動物干し (ホワイテ)
- 水平式物干しロング (ホワイテ)
- 天井カーテン (グレー)
- 垂木掛けカバー
- 枯葉ネット