


エクステリア工事 施工概略図

LIXIL ネスカR (ラウンドスタイル) ワイド 積雪~20cm対応
 幅= 6,060mm
 奥行= 5,686mm
 色: ブラック
 屋根材: ポリカーボネート (クリアブルー)
 柱仕様: ロング柱25仕様 (有効高 約2,500mm)

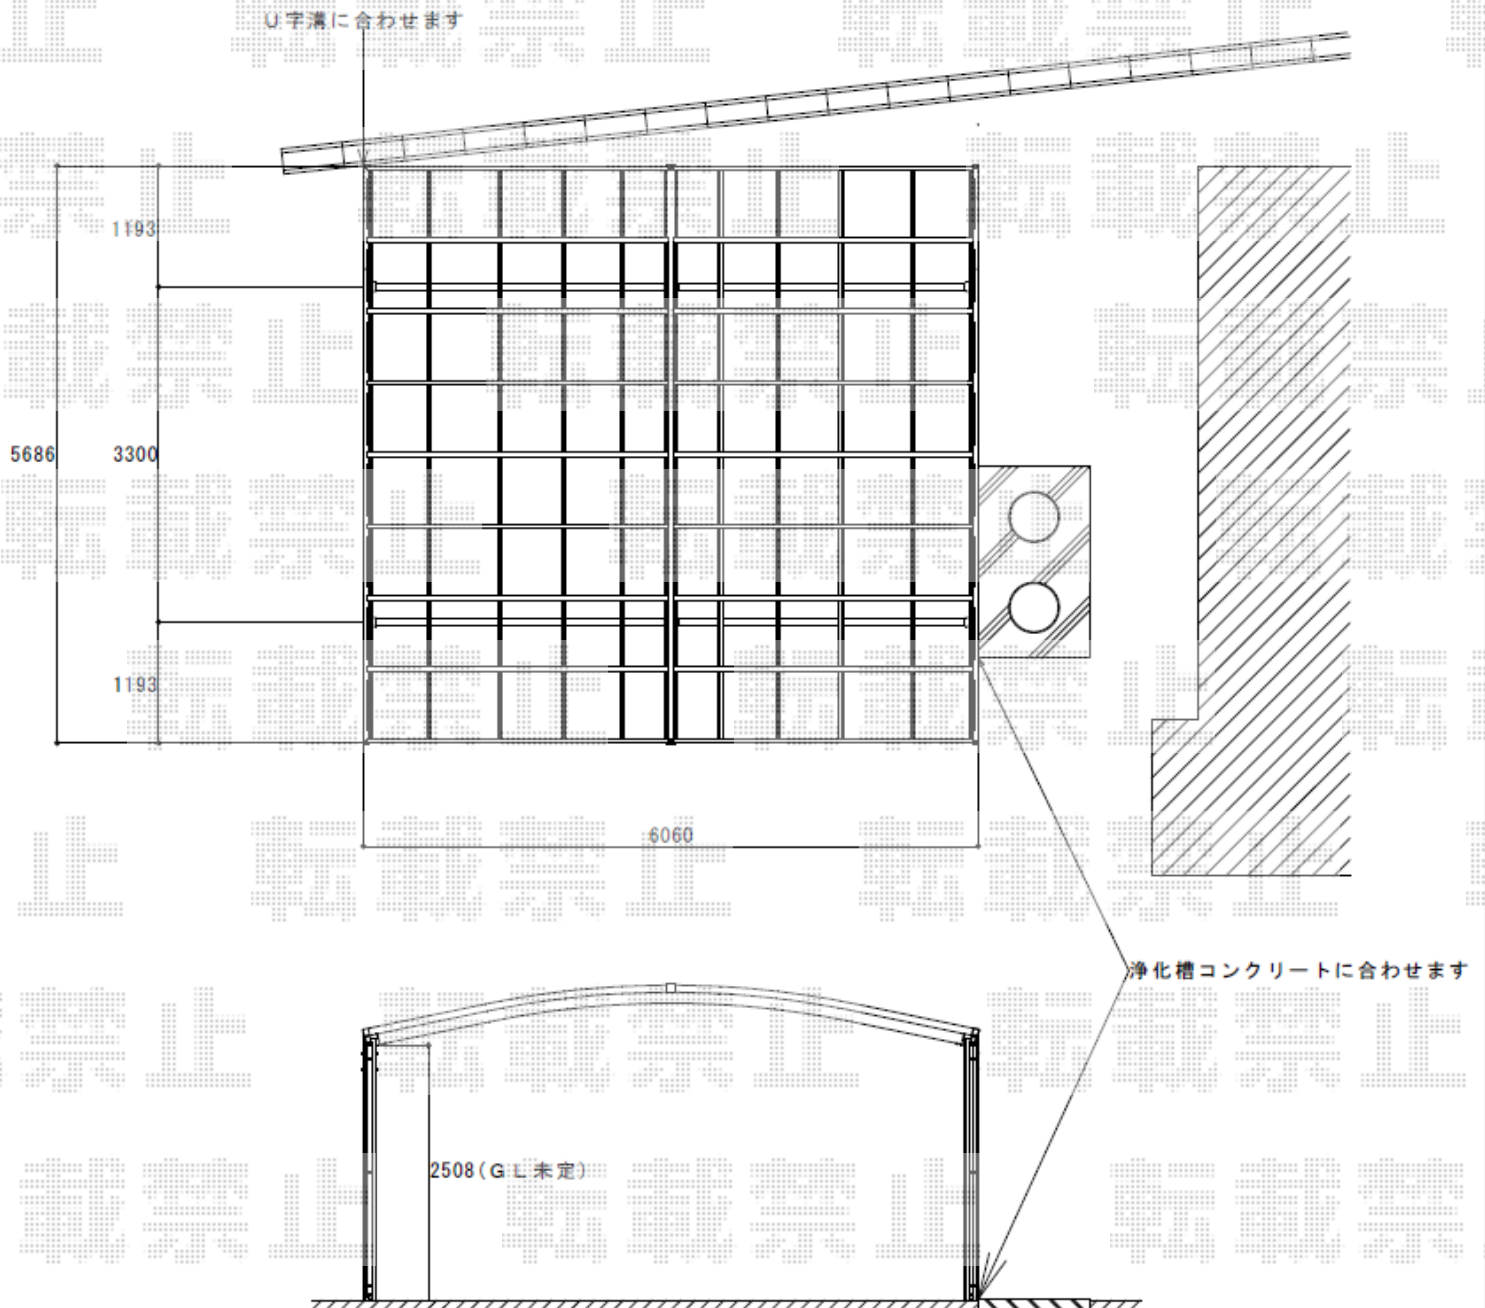

2019-6-618105

担当者

丸山