


カーポート 施工概略図

LIXIL ネスカF (フラットスタイル) 耐雪風圧強化パッケージ 積雪~30cm対応
 幅= 2,692mm
 奥行= 5,028mm
 色: ナチュラルシルバー
 屋根材: 熱線吸収ポリカーボネート (クリアマットS・すりガラス調)
 柱仕様: 標準柱仕様 (有効高 約2,200mm)
 オプション: 着脱式サポート 標準2本入×1セット/屋根材ホルダー/母屋補強材

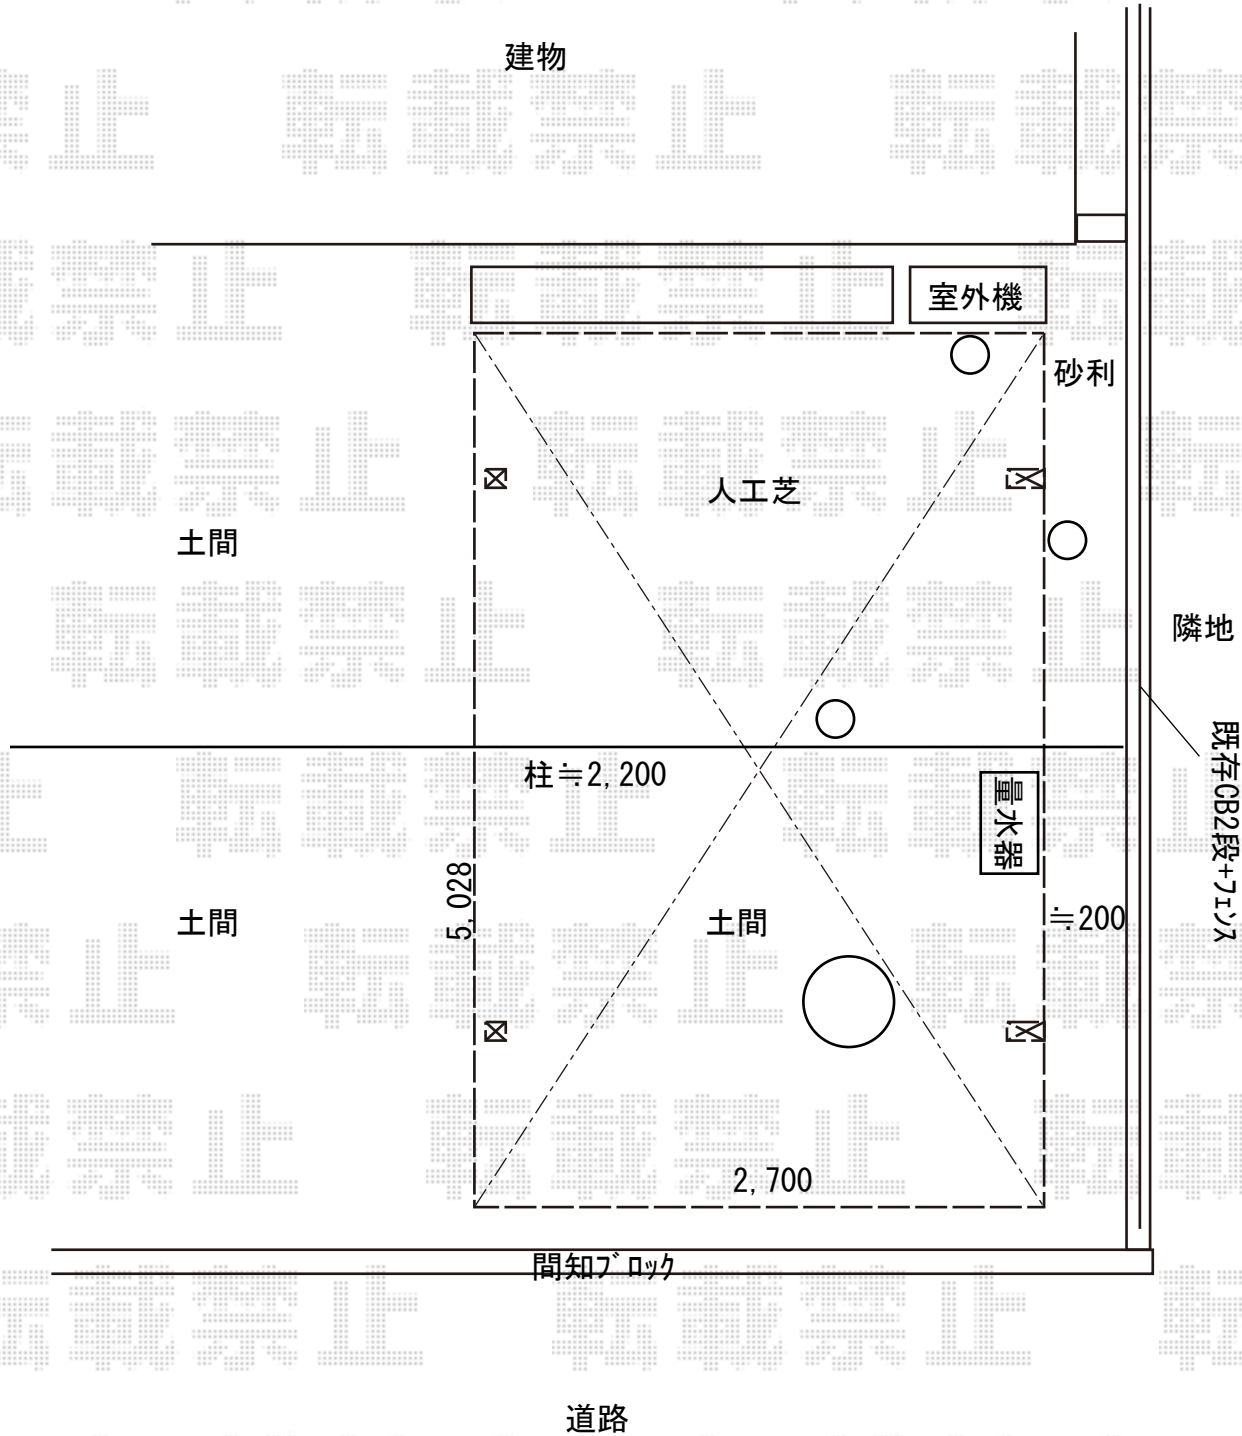

2019-6-618279

担当者

伊野