


カーポート 施工概略図

YKK AP レイナツインポートグラン 積雪~20cm対応
幅= 4,185mm
奥行= 5,768mm
色: ピュアシルバー
屋根材: ポリカーボネート (トーマイマツト)
柱仕様: ハイルフ柱仕様 (有効高 約2,350mm)

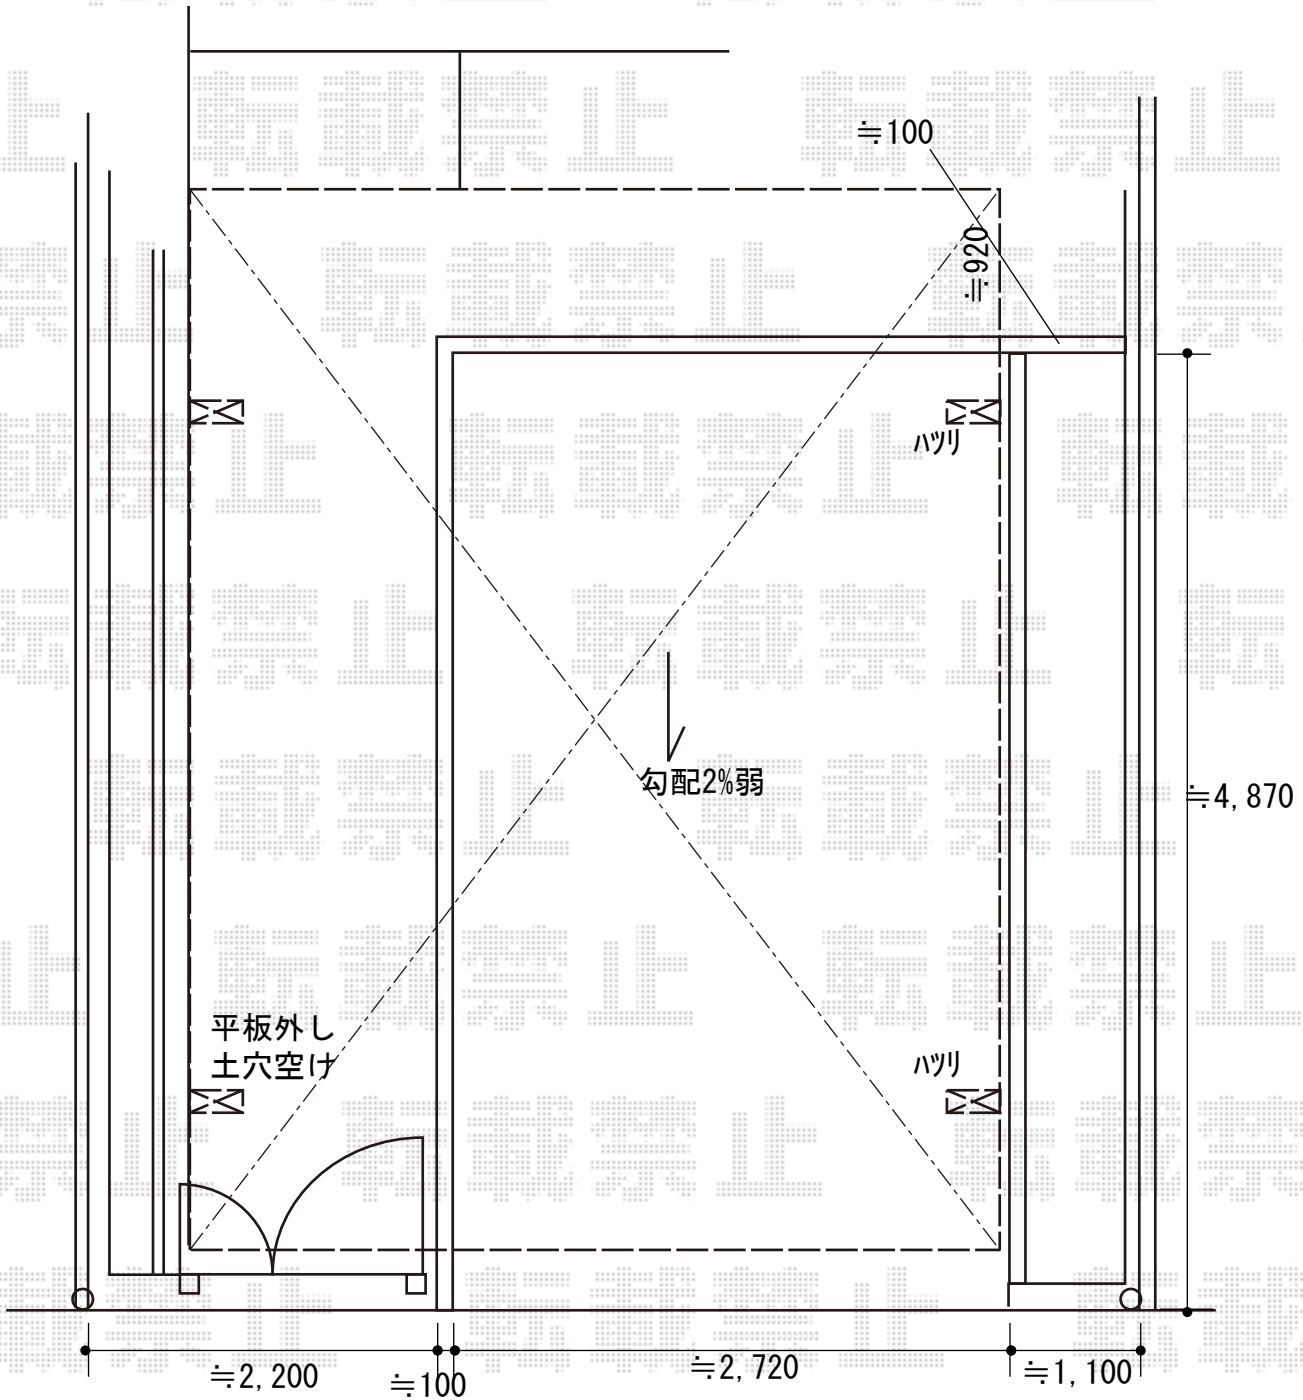

2019-6-618411

担当者 村上 (公)