


カーポート 施工概略図

YKK AP レイナツインポートグラン 積雪~20cm対応  
幅= 5,983mm  
奥行= 5,052mm  
色: カームブラック  
屋根材: 熱線遮断ポリカーボネート (アースブルーマット調)  
柱仕様: 標準柱仕様 (有効高 約2,000mm)

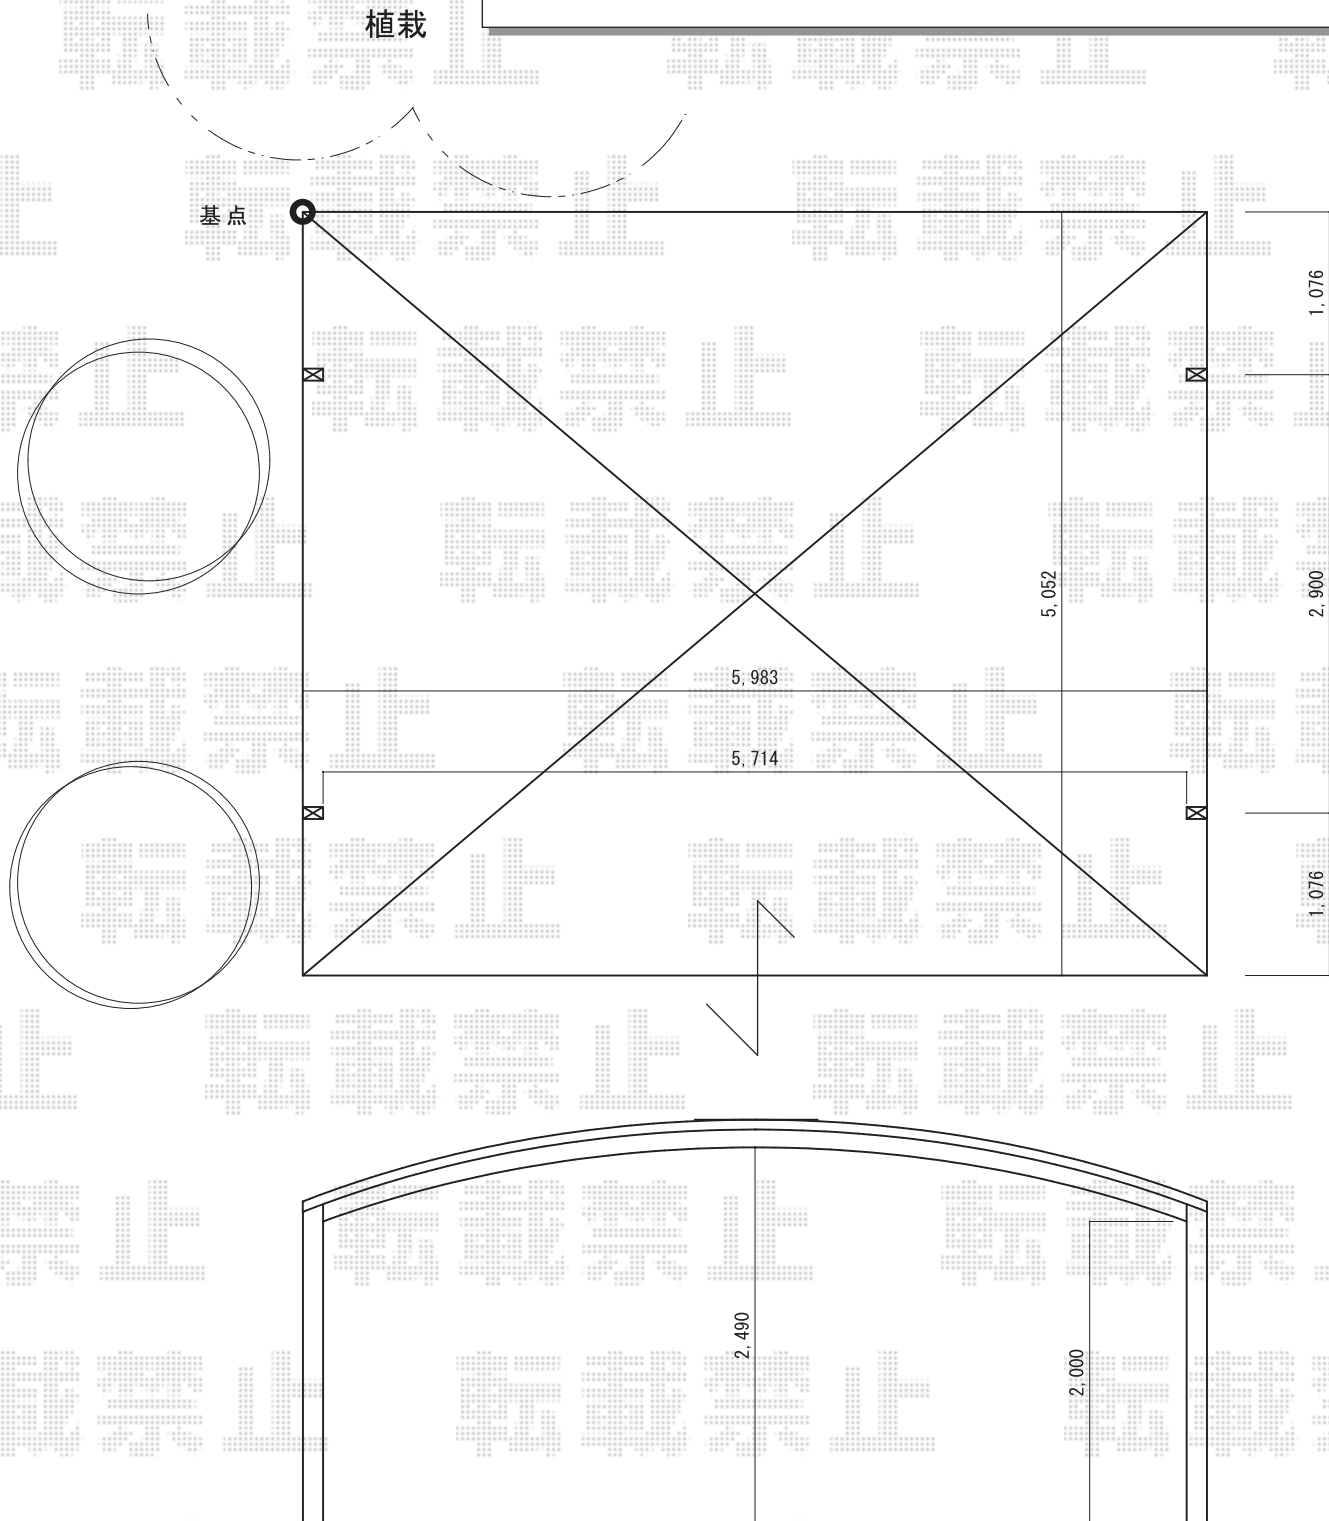

2019-6-618430

担当者

新西