


エクステリア工事 施工概略図

YKK AP スtockヤードII オープンタイプ 積雪~20cm対応  
間口= 関東間2.0間 (3,660mm)  
出幅= 3尺 (861mm)  
高さ= 2,785mm  
色: プラチナステン  
屋根材: ポリカーボネート波板 (クリアフロスト)  
囲い材: ポリカーボネート波板 (クリアフロスト)  
側面ユニット: 無し

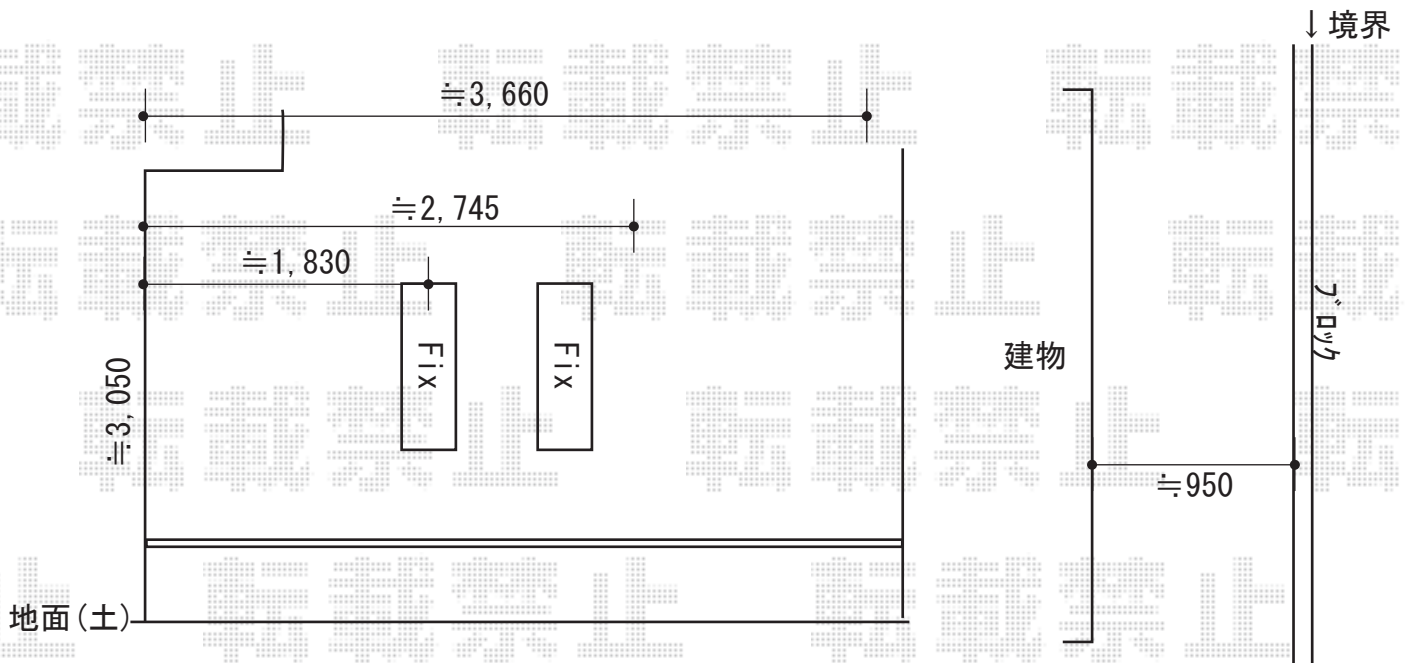

2019-6-618473

担当者

小林