

ウッドデッキ 施工概略図

Value Select マージウッドデッキ

間口= 1.5間 (2,651mm)

出幅= 5尺 (1,520mm)

色： ナチュラル

床板： 縦貼り

幕板： 標準幕板

束柱： Sタイプ (550mm) (色： ノーブルステン)

追加部材： デッキ材小口隠し*20個入り×1セット

YKK AP ルシアスデッキフェンスB04型<ポリカパネルタイプ>

本体1枚 (W×H) = 08用/T100 (761mm×952mm) ×3

中柱： T100×1

端柱： T100×2

90度専用角柱： T100×1


笠木部品： 端部キャップ×1

笠木： 1スパン用×1

笠木： 2スパン用×1

デッキ材補強材： 先付用×1

色： キャラメルチーク+プラチナステン

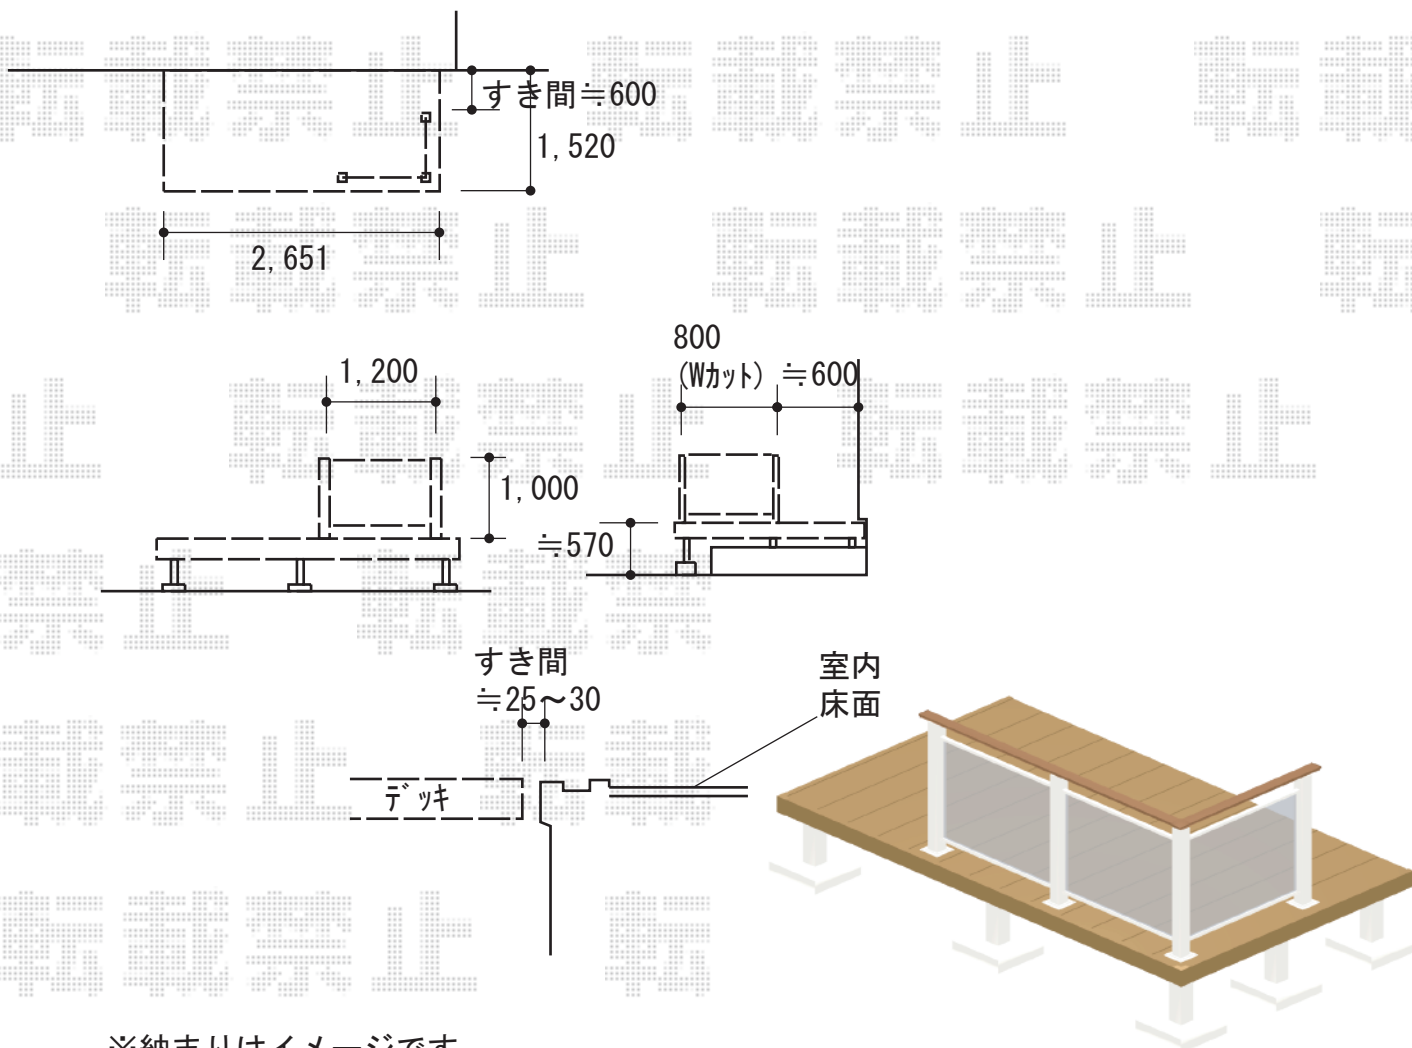

※納まりはイメージです。

2019-6-618681

担当者

木附