


カーポート 施工概略図

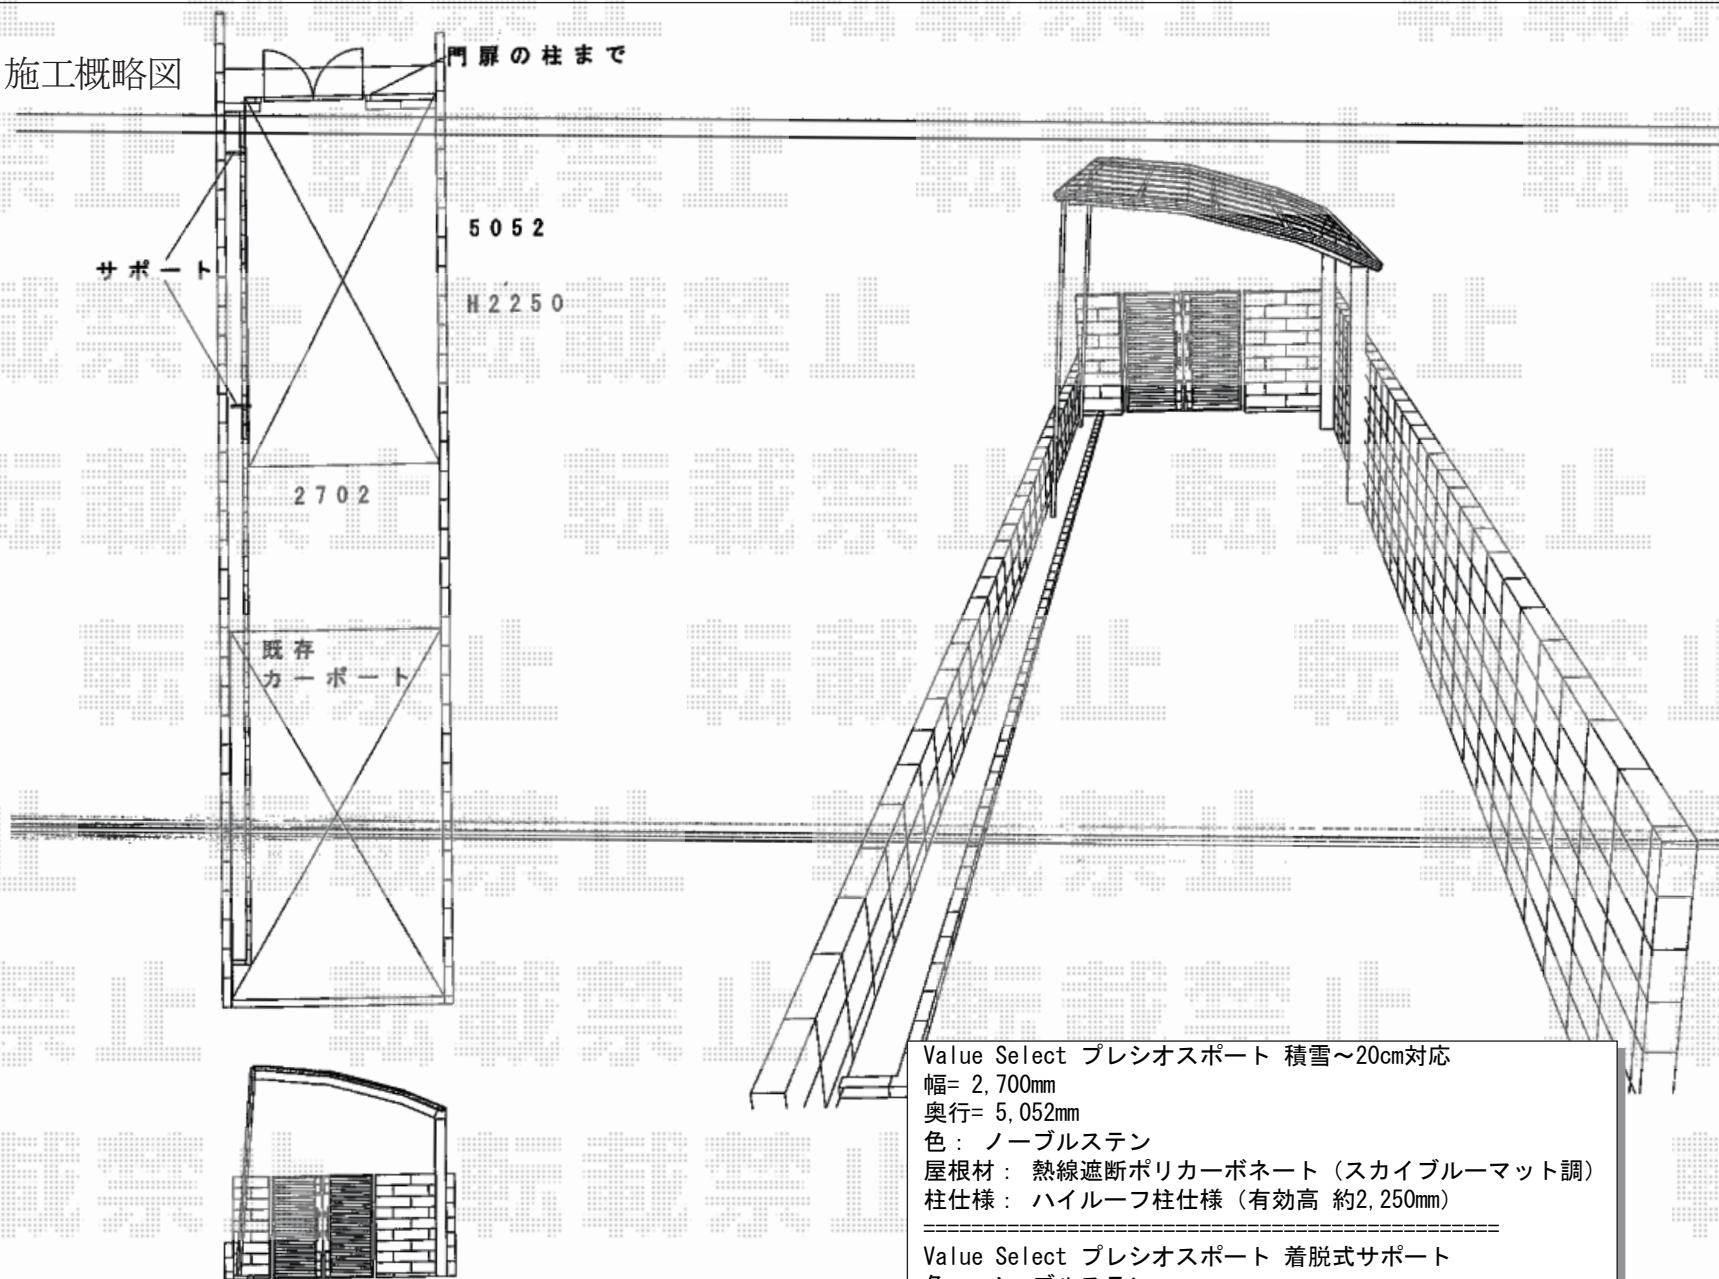

Value Select プレシオサポート 積雪～20cm対応
 幅= 2,700mm
 奥行= 5,052mm
 色： ノーブルステン
 屋根材： 熱線遮断ポリカーボネート（スカイブルーマット調）
 柱仕様： ハイルーフ柱仕様（有効高 約2,250mm）

Value Select プレシオサポート 着脱式サポート
 色： ノーブルステン
 数量： 2本入り×1セット
 柱仕様： 標準・ハイルーフ兼用