


カーポート 施工概略図

LIXIL ネスカR (ラウンドスタイル) 縦連棟+延長 積雪~20cm対応
幅= 2,701mm 奥行= 12,442mm 色: シャイングレー
屋根材: ポリカーボネート (クリアマット・すりガラス調)
柱仕様: ロング柱25仕様 (有効高 約2,500mm)

LIXIL ネスカR 物干しセット 標準2本入×1セット
色: シャイングレー

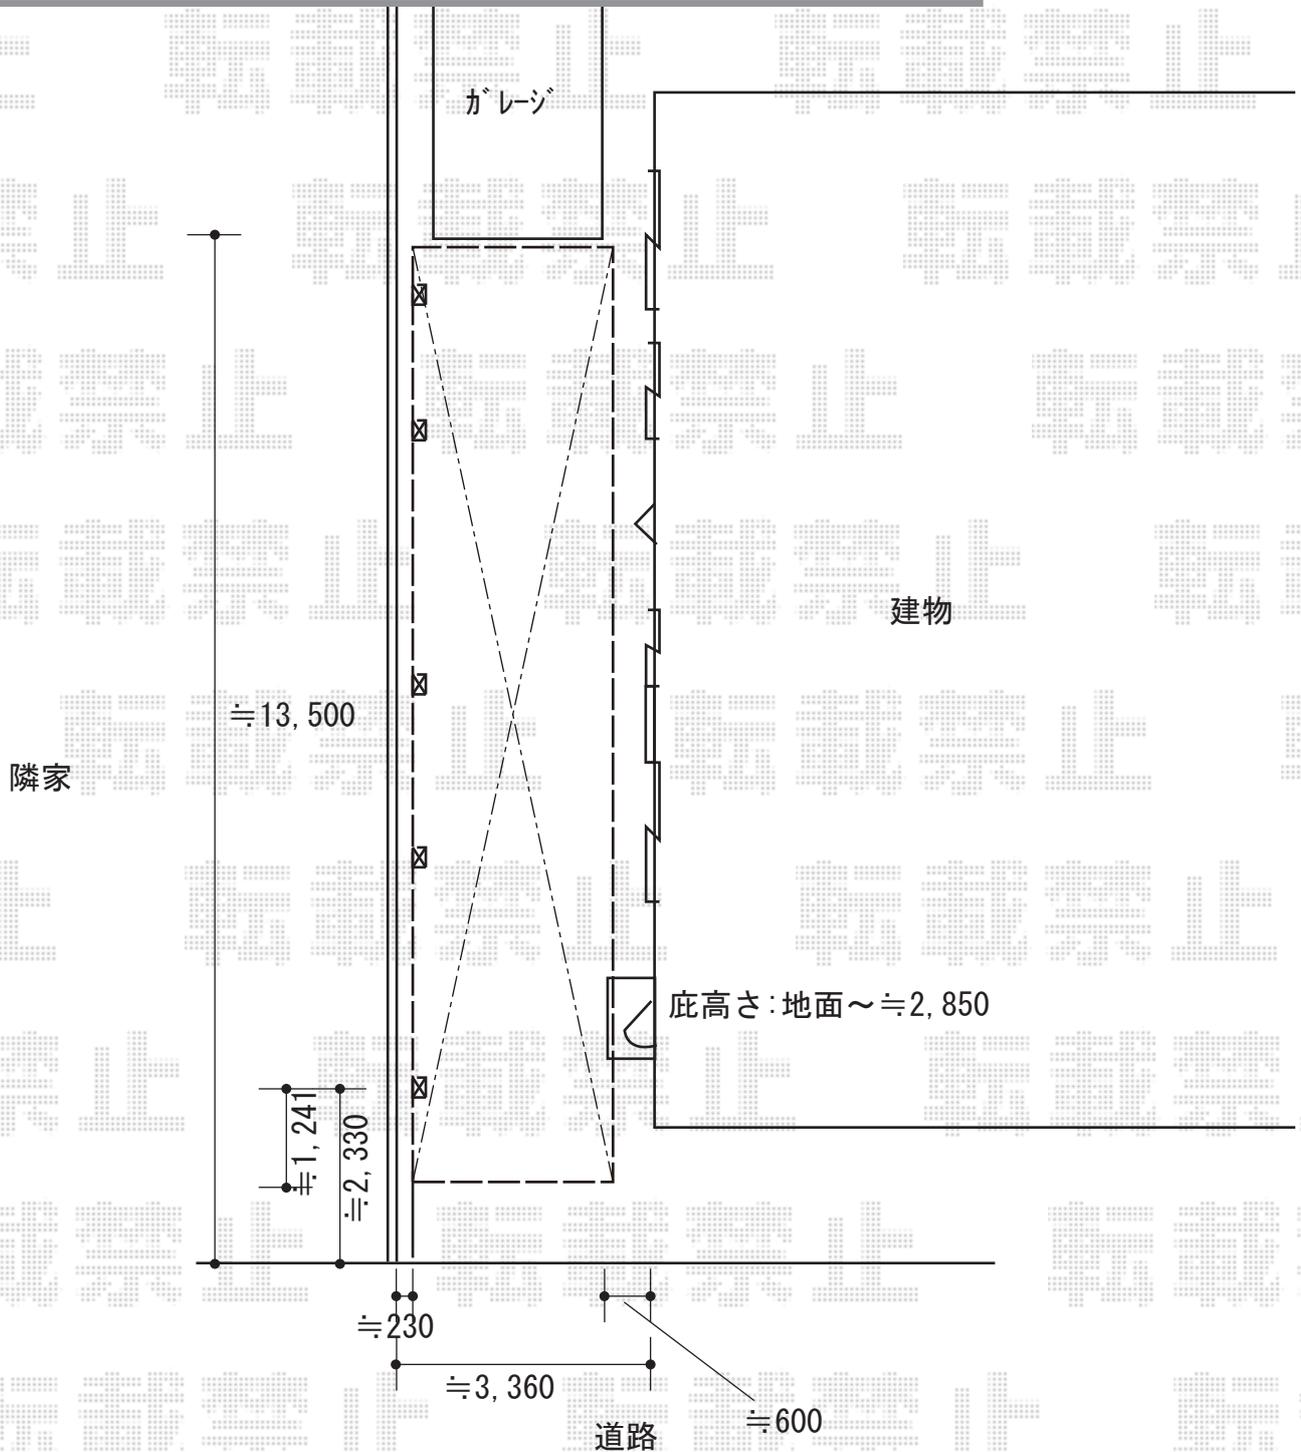

2019-6-618854

担当者

伊野