

フェンス・カーポート 施工概略図

Value Select ミエーネフェンス 目隠しルーバータイプ 自由柱施工

本体1枚 (W×H) = T100(1,975mm×920mm) × 6枚

自由柱: T100 × 7本

端部キャップ: × 1セット

色: グレースブラウン

YKK AP シンプレオフェンス13型 ルーバー 自由柱施工

本体1枚 (W×H) = T120(1,975mm×1,120mm) × 7枚

自由柱: T120*1mピッチ × 15本

エンドキャップ: × 1セット

色: ブラウン

YKK AP レイナポートグラン 積雪~20cm対応


幅= 3,000mm

奥行= 5,052mm

色: プラチナステン

屋根材: 熱線遮断ポリカーボネート (アースブルーマット調)

柱仕様: ハイルフ柱仕様 (有効高 約2,350mm)

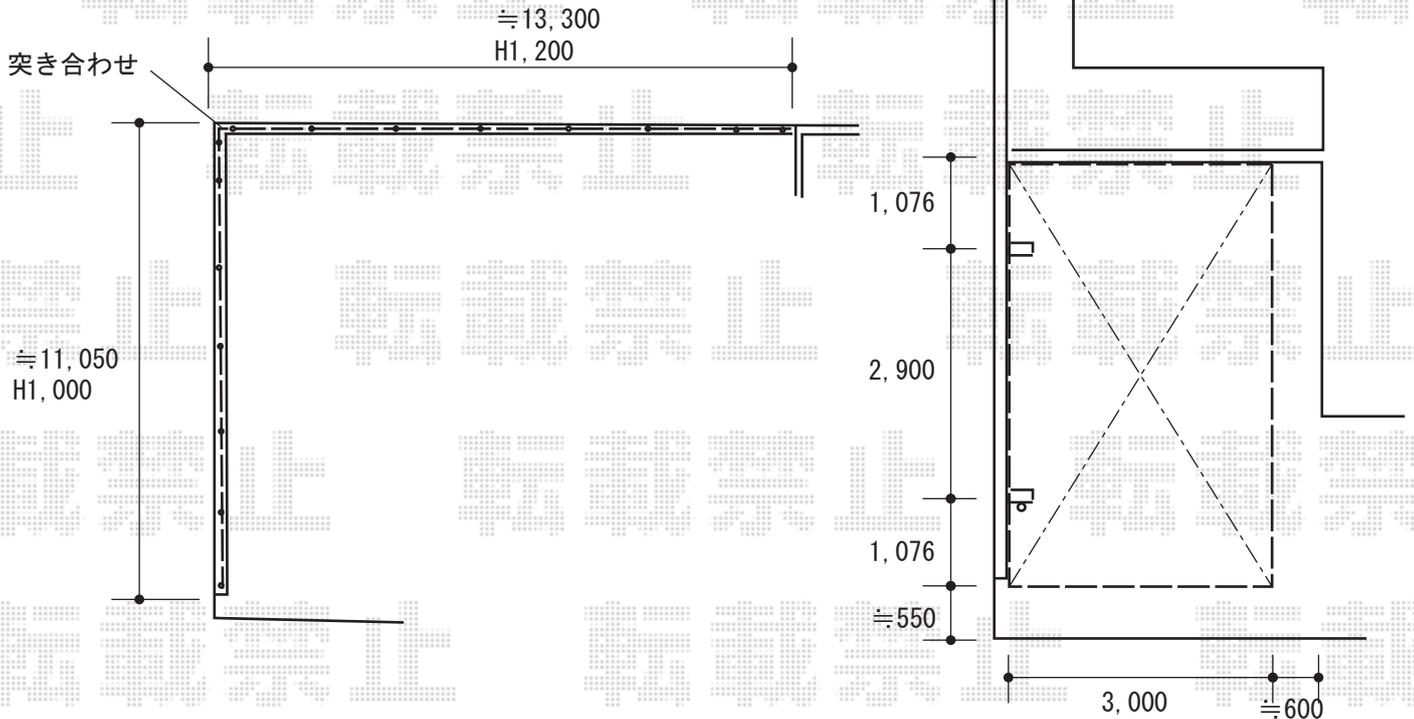

2019-6-618968

担当者

関