


テラス屋根 施工概略図

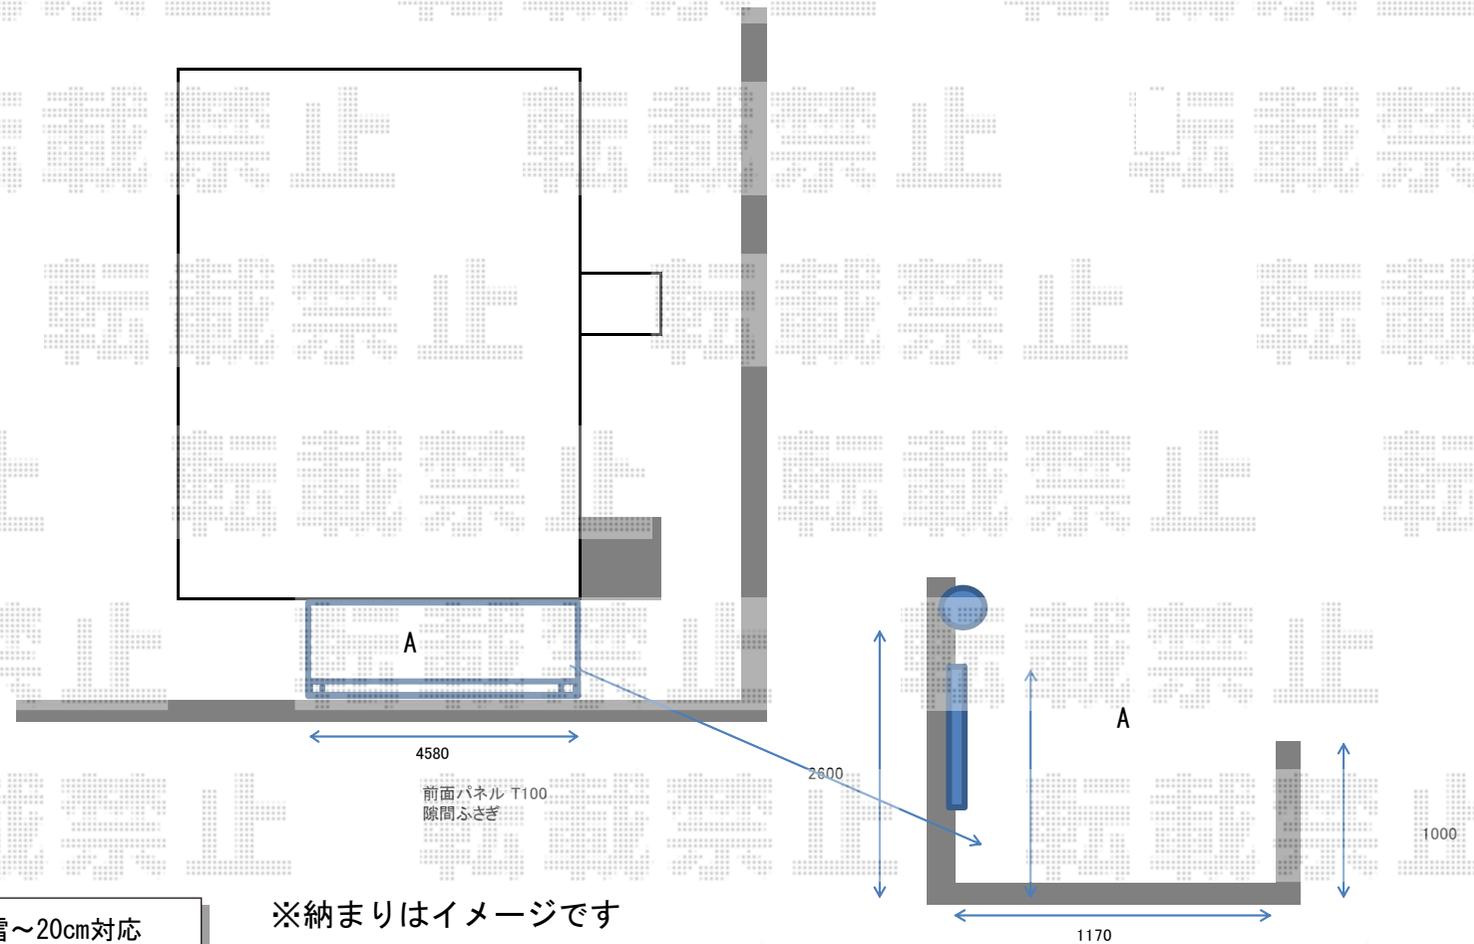

YKK AP <A>ソラリア F型 テラスタイプ 単体 積雪~20cm対応  
 間口= 関東間2.5間通し (柱芯々4,395mm 屋根幅4,580mm)  
 出幅= 4尺 (1,170mm) 色: プラチナステン  
 屋根材: 熱線遮断ポリカーボネート (アースブルーマット調)  
 柱仕様: 柱標準タイプ (柱2本) 施工方法: 上止め仕様

YKK AP <A>ソラリア 前面パネル  
 間口サイズ: 関東間2.5間通し用  
 高さ: 1段 \*H=1000  
 色: プラチナステン  
 パネル材: 熱線遮断ポリカーボネート (アースブルーマット調)  
 柱仕様: 柱標準タイプ/間柱2本 すき間隠し: あり

※納まりはイメージです