

カーポート
バルコニー屋根 施工概略図


YKK AP レイナポートグラン 延長 積雪～20cm対応
幅= 2,400mm 奥行= 7,200mm 色：プラチナステン
屋根材：熱線遮断ポリカーボネート（アースブルーマット調）
柱仕様：ハイルーフ柱仕様（有効高 約2,350mm）

YKK AP レイナポートグラン 着脱式サポート 標準・ハイルーフ兼用
2本入り×1セット+1本入り×1セット 色：プラチナステン

YKK AP ソラリア R型 屋根タイプ 単体 積雪～20cm対応
間口= メーター1.5間（柱芯々2,718mm 屋根幅3,030mm）
出幅= 5尺（1,470mm）色：プラチナステン
屋根材：ポリカーボネート（トーマイマット）
柱仕様：柱奥行移動タイプ（柱2本） 施工方法：上止め仕様
躯体式バルコニー取付部品：中間用×2セット

YKK AP ソラリア 前面パネル
間口：メーター1.5間 【未定】高さ：【仮】800mm（1段）
色：プラチナステン パネル材：ポリカーボネート（トーマイマット）
本体柱仕様：出幅移動タイプ/間柱 1本 隙間隠し：無

※納まりはイメージです。

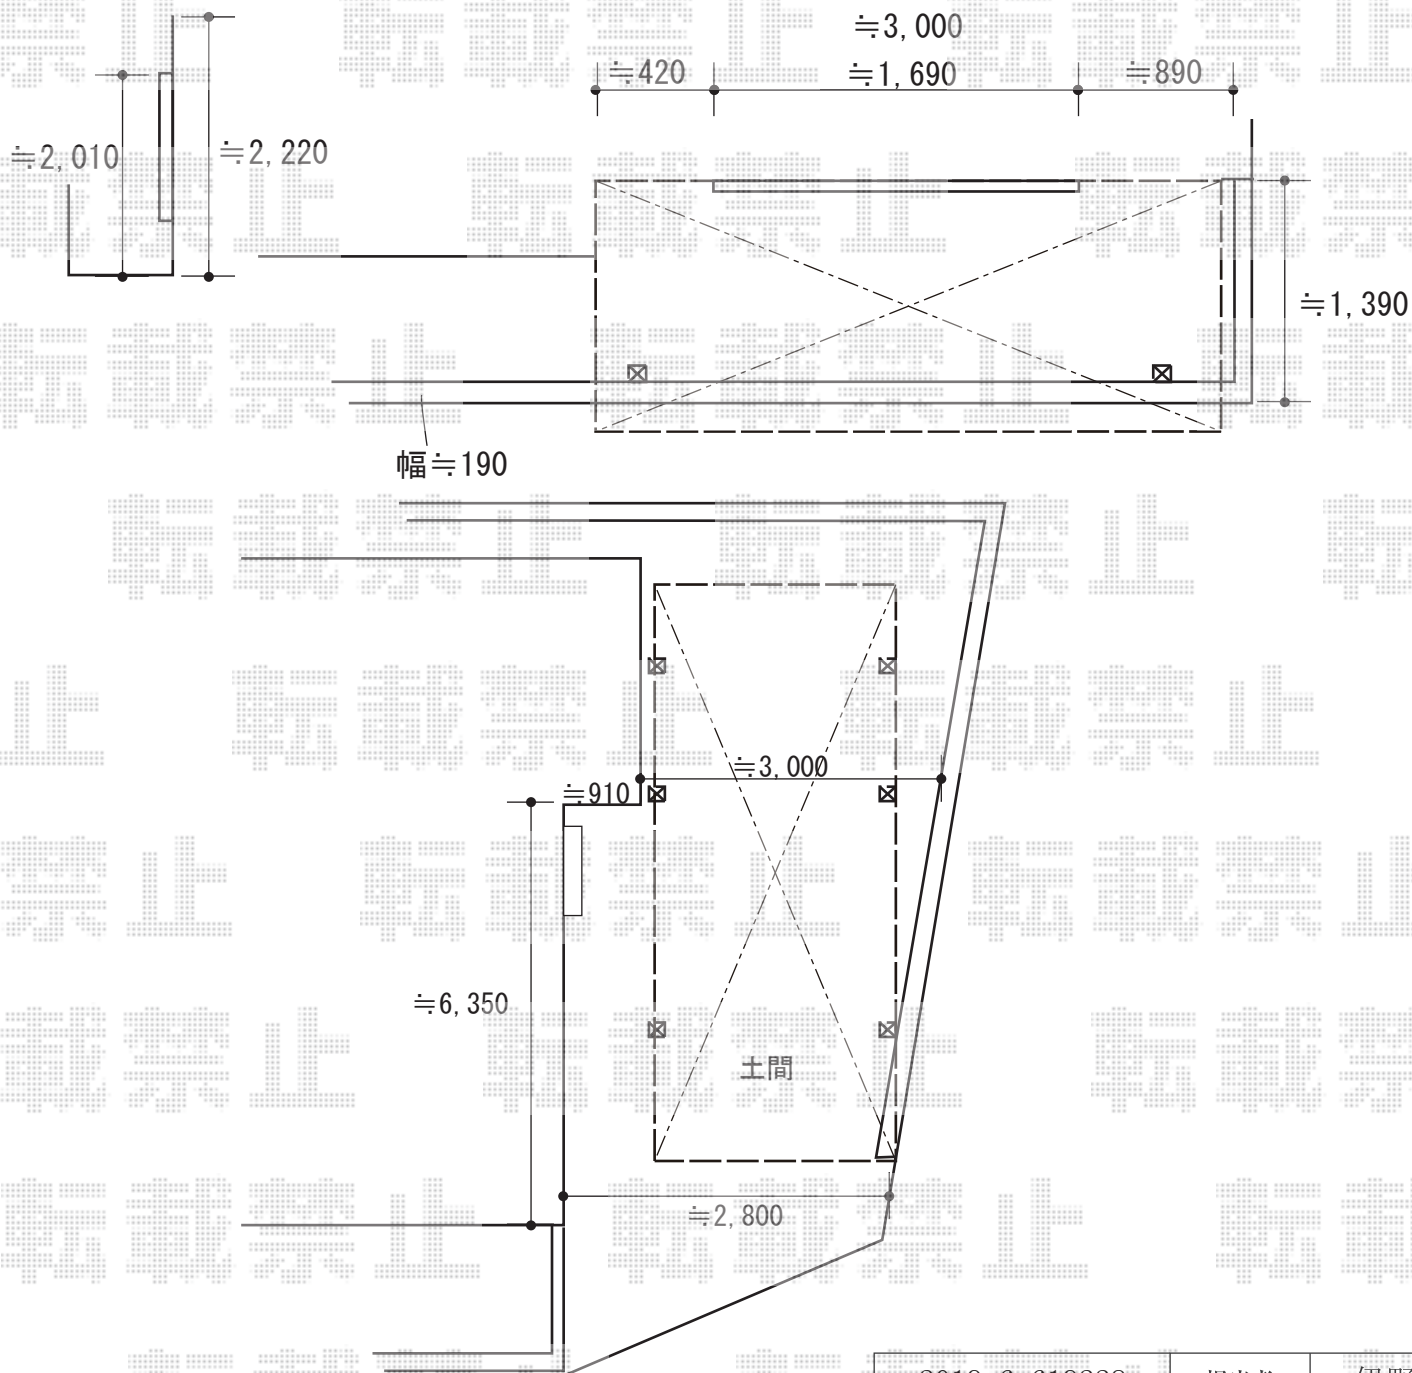

2019-6-619228

担当者

伊野