


フェンス 施工概略図

YKK AP 【A】 シンプレオフェンスM2型 縦井桁メッシュ 自由柱タイプ
 本体1枚 (W×H) = T80(1,975mm×720mm) × 8枚
 自由柱: T80 × 6本
 自由柱: T100 × 3本
 エンドキャップ: 4個入り × 1セット
 色: カームブラック

Value Select 【B】 モクアルフェンス 横板タイプ 2段支柱 自立建て用 (パネル2段)
 本体1枚 (W×H) = T80(1,975mm×720mm) × 6枚
 自立建て用2段支柱: T190(1,922.5mm) × 4本
 2段支柱用胴縁固定金具: × 4セット
 端部キャップ: 4個入り × 2セット
 色: パネル: キャラメルウッド/枠・柱: チャコールブラック

Value Select 【C】 モクアルフェンス 目隠しタイプ 2段支柱 自立建て用 (パネル2段)
 本体1枚 (W×H) = T100(1,975mm×920mm) × 2枚
 自立建て用2段支柱: T190(1,922.5mm) × 4本
 端部キャップ: 4個入り × 2セット
 色: パネル: キャラメルウッド/枠・柱: チャコールブラック

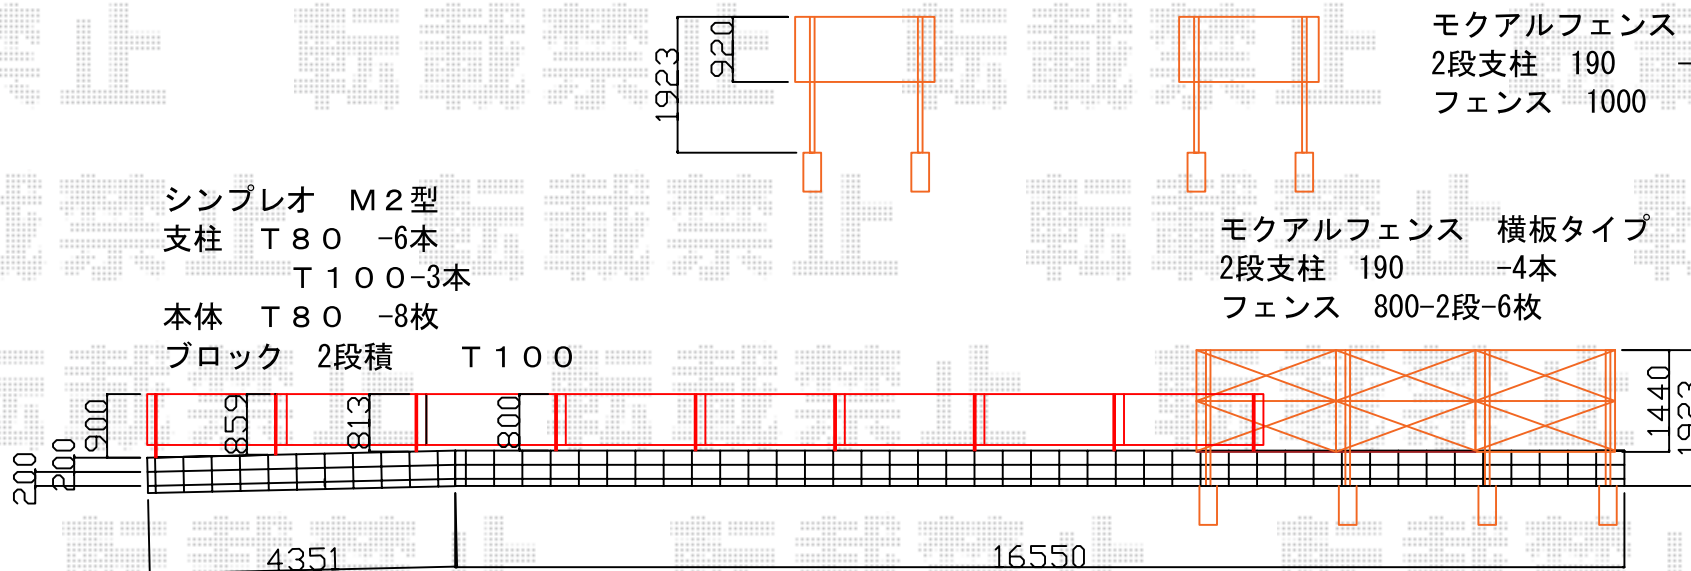

シンプレオ M2型
 支柱 T80 -6本
 T100-3本
 本体 T80 -8枚
 ブロック 2段積 T100

モクアルフェンス 目隠しタイプ
 2段支柱 190 -4本
 フェンス 1000 -2枚

モクアルフェンス 横板タイプ
 2段支柱 190 -4本
 フェンス 800-2段-6枚