


カーポート 施工概略図

YKK AP エフルージュ トリプル 積雪～20cm対応
幅= 7,108mm
奥行= 5,052mm
色：【未定】
屋根材： 熱線遮断ポリカーボネート(クリアマット)
柱仕様： ハイルフ柱仕様(有効高 約2,350mm)

建物

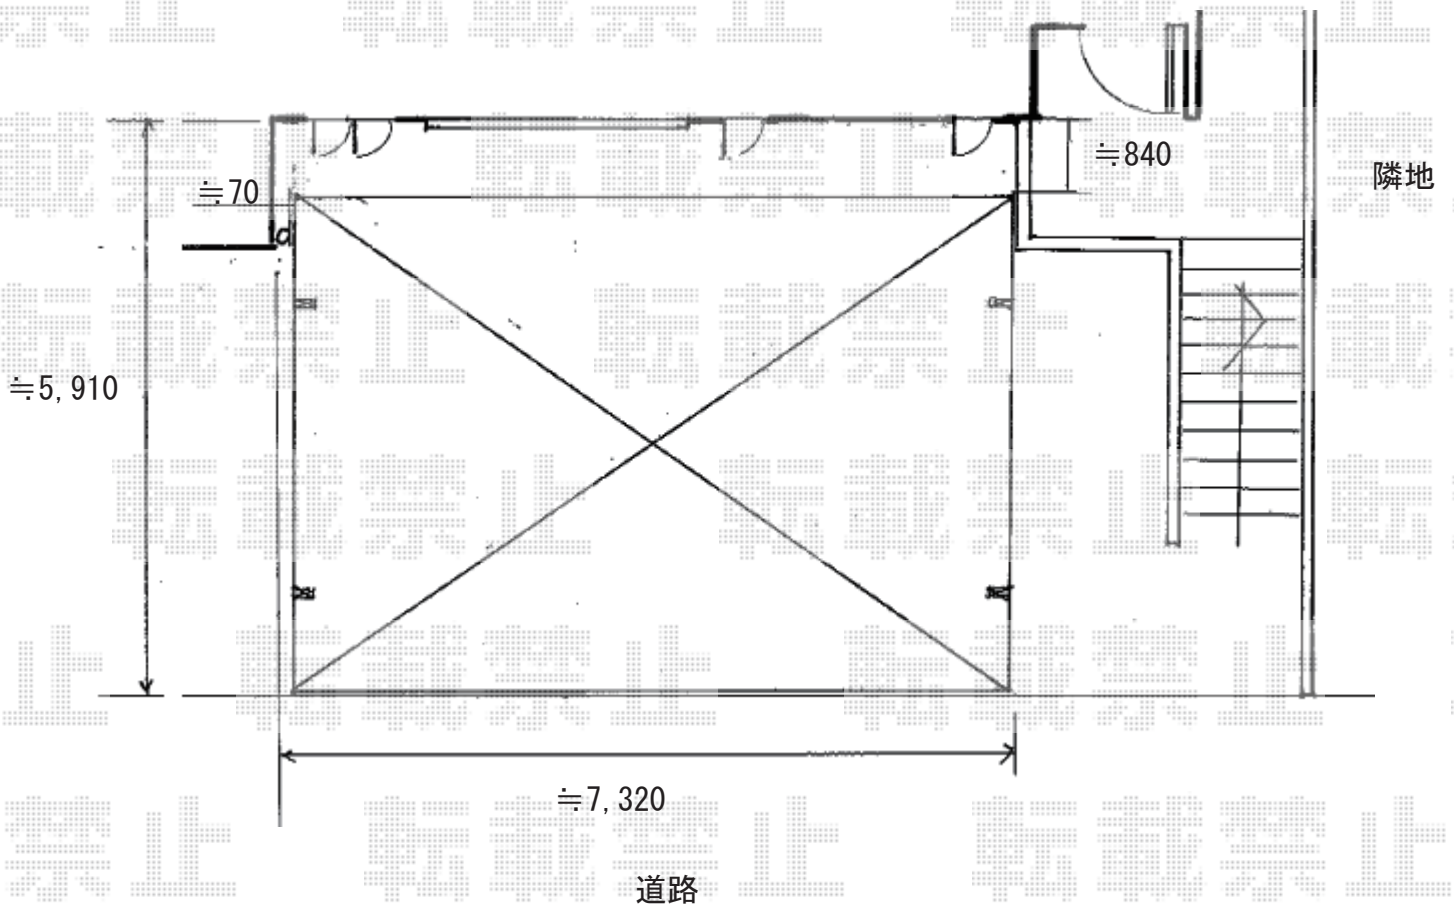

2019-6-619550

担当者

伊野