


カーポート 施工概略図

LIXIL ネスカR (ラウンドスタイル) 縦連棟 積雪~20cm対応
幅= 2,551mm
奥行= 11,334mm
色: シャイングレー
屋根材: 熱線吸収ポリカーボネート (クリアマットS・すりガラス調)
柱仕様: ロング柱25仕様 (有効高 約2,500mm)

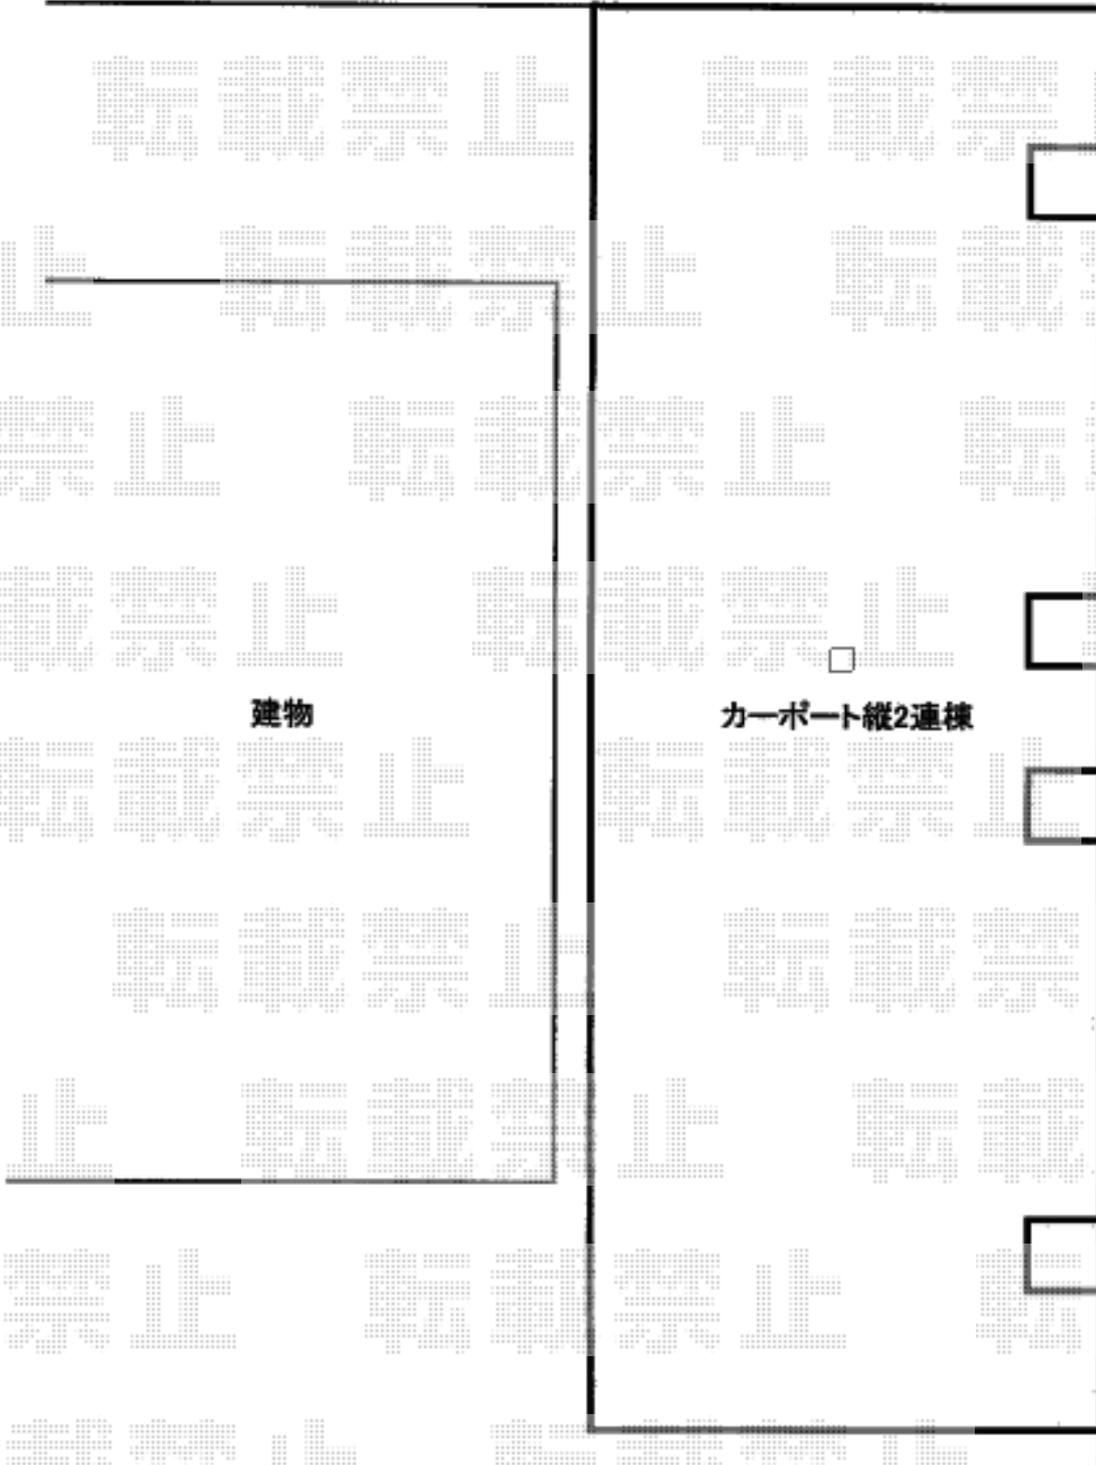

※柱位置2カ所は既に穴あき済。2カ所新り、4箇所補修

2019-6-619780

担当者

木挽