


サイクルポート 施工概略図

LIXIL ネスカFミニ (フラットスタイル) 積雪~20cm対応
 幅= 1,796mm
 奥行= 2,205mm(3台~5台用)
 色: シャイングレー
 屋根材: 熱線吸収ポリカーボネート (ブルーマットS・すりガラス調)
 柱仕様: 標準柱仕様 (有効高 約1,900mm)

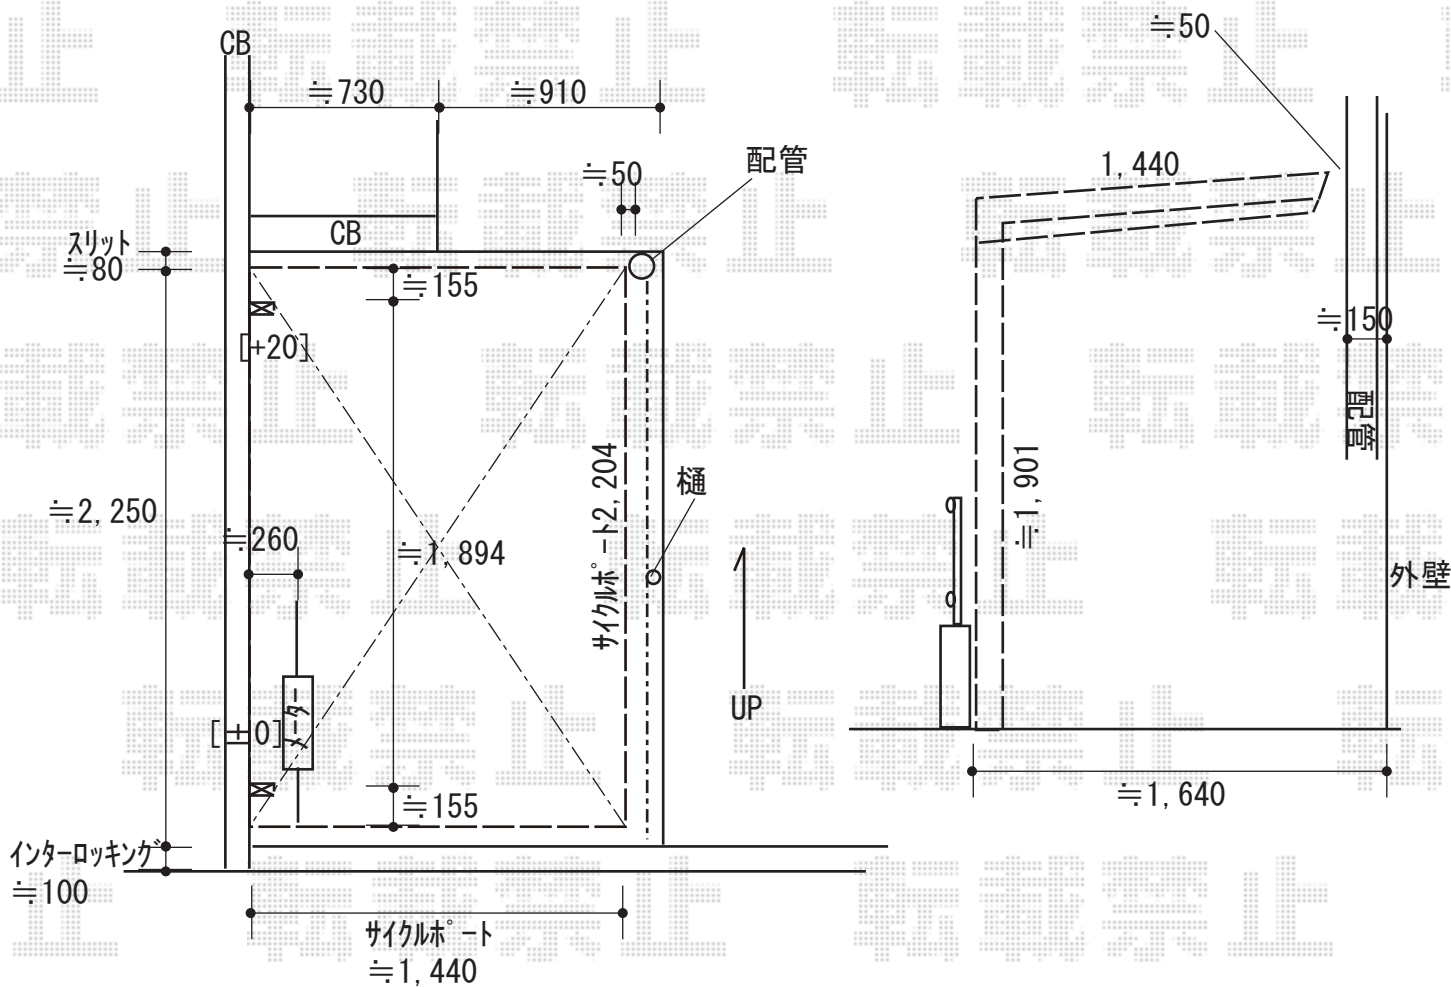

2019-6-619992

担当者

村上 (公)