


カーポート/バルコニー屋根/物置

施工概略図

YKK AP レイナツインポートグラン 積雪~20cm対応
 幅= 5,983mm 奥行= 5,768mm 色: プラチナステン
 屋根材: ポリカーボネート (トーマイマット)
 柱仕様: ハイルフ柱仕様 (有効高 約2,350mm)

YKK AP レイナツインポートグラン 水平式物干し
 カーポート柱用 2本入り 【仮】標準 ×1セット
 色: プラチナステン

イナバ物置 ネクスタ 一般型 2210×2210×2020
 間口= 2,210mm
 奥行= 2,210mm
 高さ= 2,020mm
 色: 【未定】
 屋根タイプ: 標準型
 耐荷重タイプ: 一般型
 棚タイプ: 標準棚タイプ
 数量: 1台

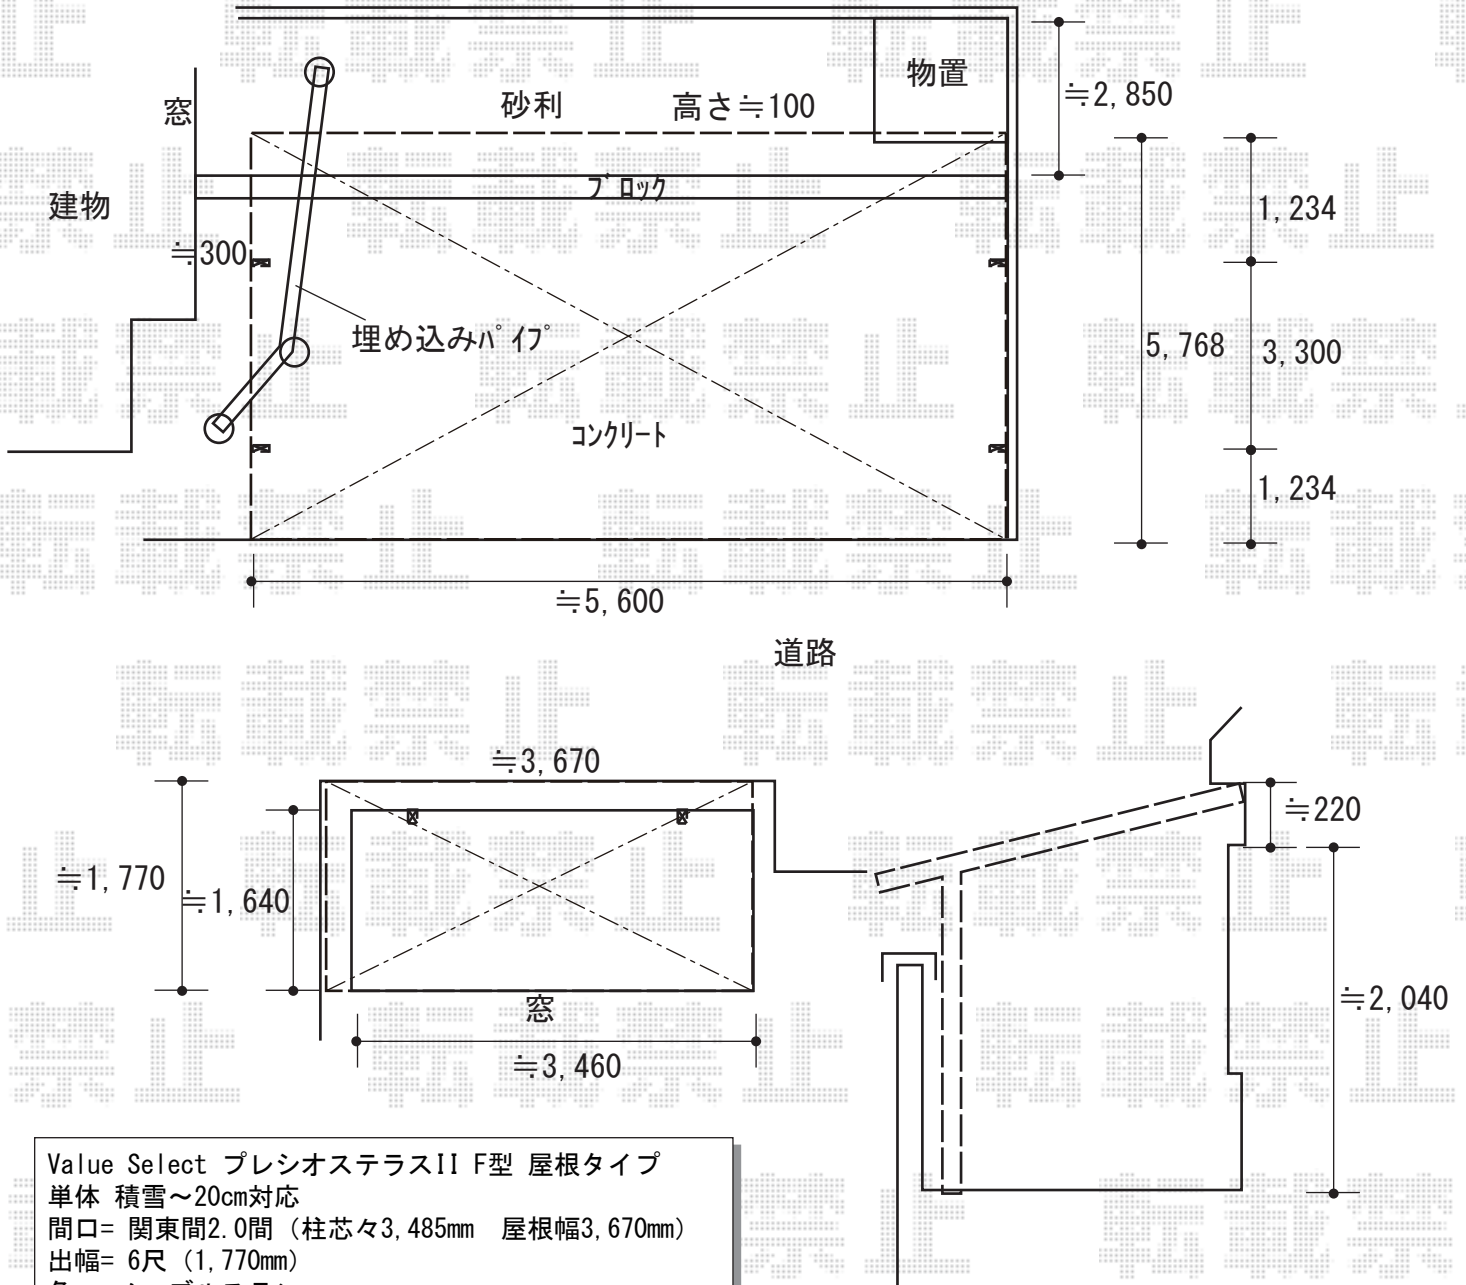

Value Select プレシオステラスII F型 屋根タイプ
 単体 積雪~20cm対応
 間口= 関東間2.0間 (柱芯々3,485mm 屋根幅3,670mm)
 出幅= 6尺 (1,770mm)
 色: ノーブルステン
 屋根材: ポリカーボネート (ガラスマット)
 柱仕様: 柱奥行移動タイプ (柱2本)
 施工方法: 下止め仕様
 躯体式バルコニー取付部品: 中間用×2

2019-6-620322

担当者

木挽